

SHERA™

บ้านสไตล์โมเดิร์น 2 ชั้น

PROJECT :

บ้านสไตล์โมเดิร์น 2 ชั้น

LOCATION :

-
-

OWNER :

-

ARCHITECT :

-

STRUCTURAL ENGINEER :

-
-
-

ELECTRICAL ENGINEER

-
-
-

SANITARY ENGINEER

-
-
-

REVISION

NO. DESCRIPTION

1

2

3

4

5

DRAWING TITLE :

3D PERSPECTIVE

SHEET No. :

AR-001

DRAWN :

DATE : 2024-11-01

IMPORTANT:

DO NOT SCALE THIS DRAWING.
ALL DIMENSIONS SHOULD BE CHECKED ON
THE SITE AND SHOP DRAWINGS SHOULD BE
PREPARED BEFORE CONSTRUCTION BY CONTRACTOR.



ไม้ท่อนเอนร่า หน้า 4 นิ้วหนา 12
มม. ลายเส้นตรง รุ่มขอบตรง
SHERA Wood Two-tone Smooth
SQedg1.2x10x300c



คอลเลกชันเฟอร์นิเจอร์สนามกลางแจ้ง
บ้าน x โต๊ะ กลาง สีนํ้าตาลเชสนัท
SHERA Outdoor Solution
Bench x Table Chesnut



ไม้พื้นท่อน เอนร่า คัลเลอร์ทู คลิป-ล็อก 2.5x15x300cm
SHERA Floor Plank Two-Tone Series Color Through 2.5x15x300 cm.



แผ่นผนัง MCM ภายนอก บาย เอนร่า
Modified Clay Material MCM
Polished Stone Series
Color : Silver Grey
Size : 0.3x60x120 cm.



ไม้ท่อนเอนร่า หน้า 6 นิ้วหนา 8
มม. ลายเส้นตรง รุ่มขอบวี
SHERA Wood Two-tone Series 6
inch wide

ไม้ท่อนเอนร่า หน้า 3 นิ้วหนา 8
มม. ลายเส้นตรง รุ่มขอบวี
SHERA Wood Two-tone Series 3
inch wide



แผ่นผนัง MCM ภายนอก บาย เอนร่า
Modified Clay Material MCM
Linear Stone Series
Color : Oman Grey
Size : 0.3x120x270 cm.



SHERA™

PROJECT :

บ้านสไตล์โมเดิร์น 2 ชั้น

LOCATION :

-
-

OWNER :

-

ARCHITECT :

-

STRUCTURAL ENGINEER :

-
-
-
-

ELECTRICAL ENGINEER

-
-
-
-

SANITARY ENGINEER

-
-
-
-

REVISION

NO.	DESCRIPTION
1	
2	
3	
4	
5	

DRAWING TITLE :

3D PERSPECTIVE

SHEET No. :

AR-002

DRAWN :

DATE : 2024-11-01

IMPORTANT:

DO NOT SCALE THIS DRAWING.
ALL DIMENSIONS SHOULD BE CHECKED ON
THE SITE AND SHOP DRAWINGS SHOULD BE
PREPARED BEFORE CONSTRUCTION BY CONTRACTOR.

Jun					TYPE D				
รายการวัสดุ									
งานพื้น					งานประดู่				
No.	CODE	SPECIFICATION	QUANTITY	UNIT	No.	CODE	SPECIFICATION	QUANTITY	UNIT
F1	FCTSF0000000001	ไม้พื้นทุโทน เฌอรา คัลเลอร์ทู คลิป-ล็อก 2.5x15x300cm	99	แผ่น	D1	JF0310802000231	ประดู่เฌอราไลท์ รุ่นGP03 ผิวเรียบ สีรองพื้น 3.5x80x200ซม.	6	บาน
F2	ZS2151801238081	ไม้พื้น SPC รุ่นModern1 BP Surface สี Honey Oak	36	กล่อง	D2	JF0310702000231	ประดู่เฌอราไลท์ รุ่นGP03 ผิวเรียบ สีรองพื้น 3.5x70x200ซม.	4	บาน
F3		วัสดุตกแต่งพื้นห้องครัว							
F4		วัสดุตกแต่งพื้นห้องน้ำ							
F5		ค.ส.ล.ผสมน้ำยากันซึม							
งานผนัง									
No.	CODE	SPECIFICATION	QUANTITY	UNIT					
P1	TAV408753004801	ไม้ทุโทนเฌอรา หน้า 3 นิ้ว หนา 8 มม. ลายเส้นตรง รุ่นขอบวี 0.8x7.5x300ซม.	60	แผ่น					
P2	PAV408153004801	ไม้ทุโทนเฌอรา หน้า 6 นิ้ว หนา 8 มม. ลายเส้นตรง รุ่นขอบวี 0.8x15x300ซม.	36	แผ่น					
P3	SPDSF00000000001	ไม้ทุโทนเฌอรา หน้า 8 นิ้ว รุ่นดีไลน์ DL01 10x22x300ซม.	12	แผ่น					
P4	SPDSF00000000002	ไม้ทุโทนเฌอรา หน้า 8 นิ้ว รุ่นดีไลน์ DL05 10x22x300ซม.	12	แผ่น					
P5	ZMP120601202611	แผ่นผนัง MCM ฉายนํ บาย เฌอรา Polished Stone Series 600x1200 mm	109	แผ่น					
P6	ZML441202702621	แผ่นผนัง MCM ฉายนํ บาย เฌอรา Linear Stone Series 1200x2700 mm	7	แผ่น					
P7		ผนังก่ออิฐ ฉาบเรียบ ทาสี							
P8		วัสดุตกแต่งผนังห้องนํ							
งานฝ้า									
No.	CODE	SPECIFICATION	QUANTITY	UNIT					
C1	BCS000404800001	ฝ้า เฌอรา บอร์ด โปร ขอบตรง 0.4x120x240ซม.	59	แผ่น					
งานหลังคา									
No.	CODE	SPECIFICATION	QUANTITY	UNIT					
-		-							
งานเชิงชาย									
No.	CODE	SPECIFICATION	QUANTITY	UNIT					
-		-							
งานอุปกรณ์ติดตั้ง									
No.	CODE	SPECIFICATION	QUANTITY	UNIT					
1	ZB0600000000001	ชุดอุปกรณ์เฌอรา คลิป-ล็อก (1กล่อง 36ชุด)	22	กล่อง					
2	512400430516023	กาวเนกประสงค์ (SHERA FIX) 1กก. (2,000จุด/ถุง)	2	ถุง					
3	ZB0200080200001	สกรูเกลียวปลายสว่านเฌอรา FIX-B20 (สำหรับโครงเหล็ก)	2	กล่อง					
4	ZB0200080250001	สกรูเกลียวปลายสว่านเฌอรา FIX-W25G8	1	กล่อง					
5	ZB0200080450001	สกรูเกลียวปลายสว่านเฌอรา FIX-W45G8	2	กล่อง					
6	ZC0300253000001	กาวยาแนวเฌอรา PU25 310 มล.	9	หลอด					
งานตกแต่ง									
No.	CODE	SPECIFICATION	QUANTITY	UNIT					
1	FAS325053000001	ไม้ทุโทนเฌอรา หน้า 4 นิ้ว หนา 16 มม. ลายเส้นตรง รุ่นขอบตรง 1.6x10x300ซม.	50	แผ่น					



PROJECT :

บ้านสไตล์โมเดิร์น 2 ชั้น

LOCATION :

-
-

OWNER :

-

ARCHITECT :

-

STRUCTURAL ENGINEER :

-
-
-
-

ELECTRICAL ENGINEER

-
-
-
-

SANITARY ENGINEER

-
-
-
-

REVISION

NO.	DESCRIPTION
1	
2	
3	
4	
5	

DRAWING TITLE :

รายการประกอบแบบ

SHEET No. :

AR-003

DRAWN :

DATE : 2024-11-01

IMPORTANT:

DO NOT SCALE THIS DRAWING.
ALL DIMENSIONS SHOULD BE CHECKED ON
THE SITE AND SHOP DRAWINGS SHOULD BE
PREPARED BEFORE CONSTRUCTION BY CONTRACTOR.



บ้านสโตร์โมเดิร์น 2 ชั้น

LOCATION

OWNER :

ARCHITECT

STRUCTURAL ENGINEER :

ELECTRICAL ENGINEER

SANITARY ENGINEER

REVISION

NO.	DESCRIPTION
1	
2	
3	
4	
5	

DRAWING TITLE :

แปลนพินัน

SHEET No. :


AR-101

DRAWN :

DATE : 2024-11-01

IMPORTANT:

DO NOT SCALE THIS DRAWING.
DIMENSIONS SHOULD BE CHECKED ON
SITE AND SHOP DRAWINGS SHOULD BE
OBTAINED BEFORE CONSTRUCTION BY CONTRACTOR.

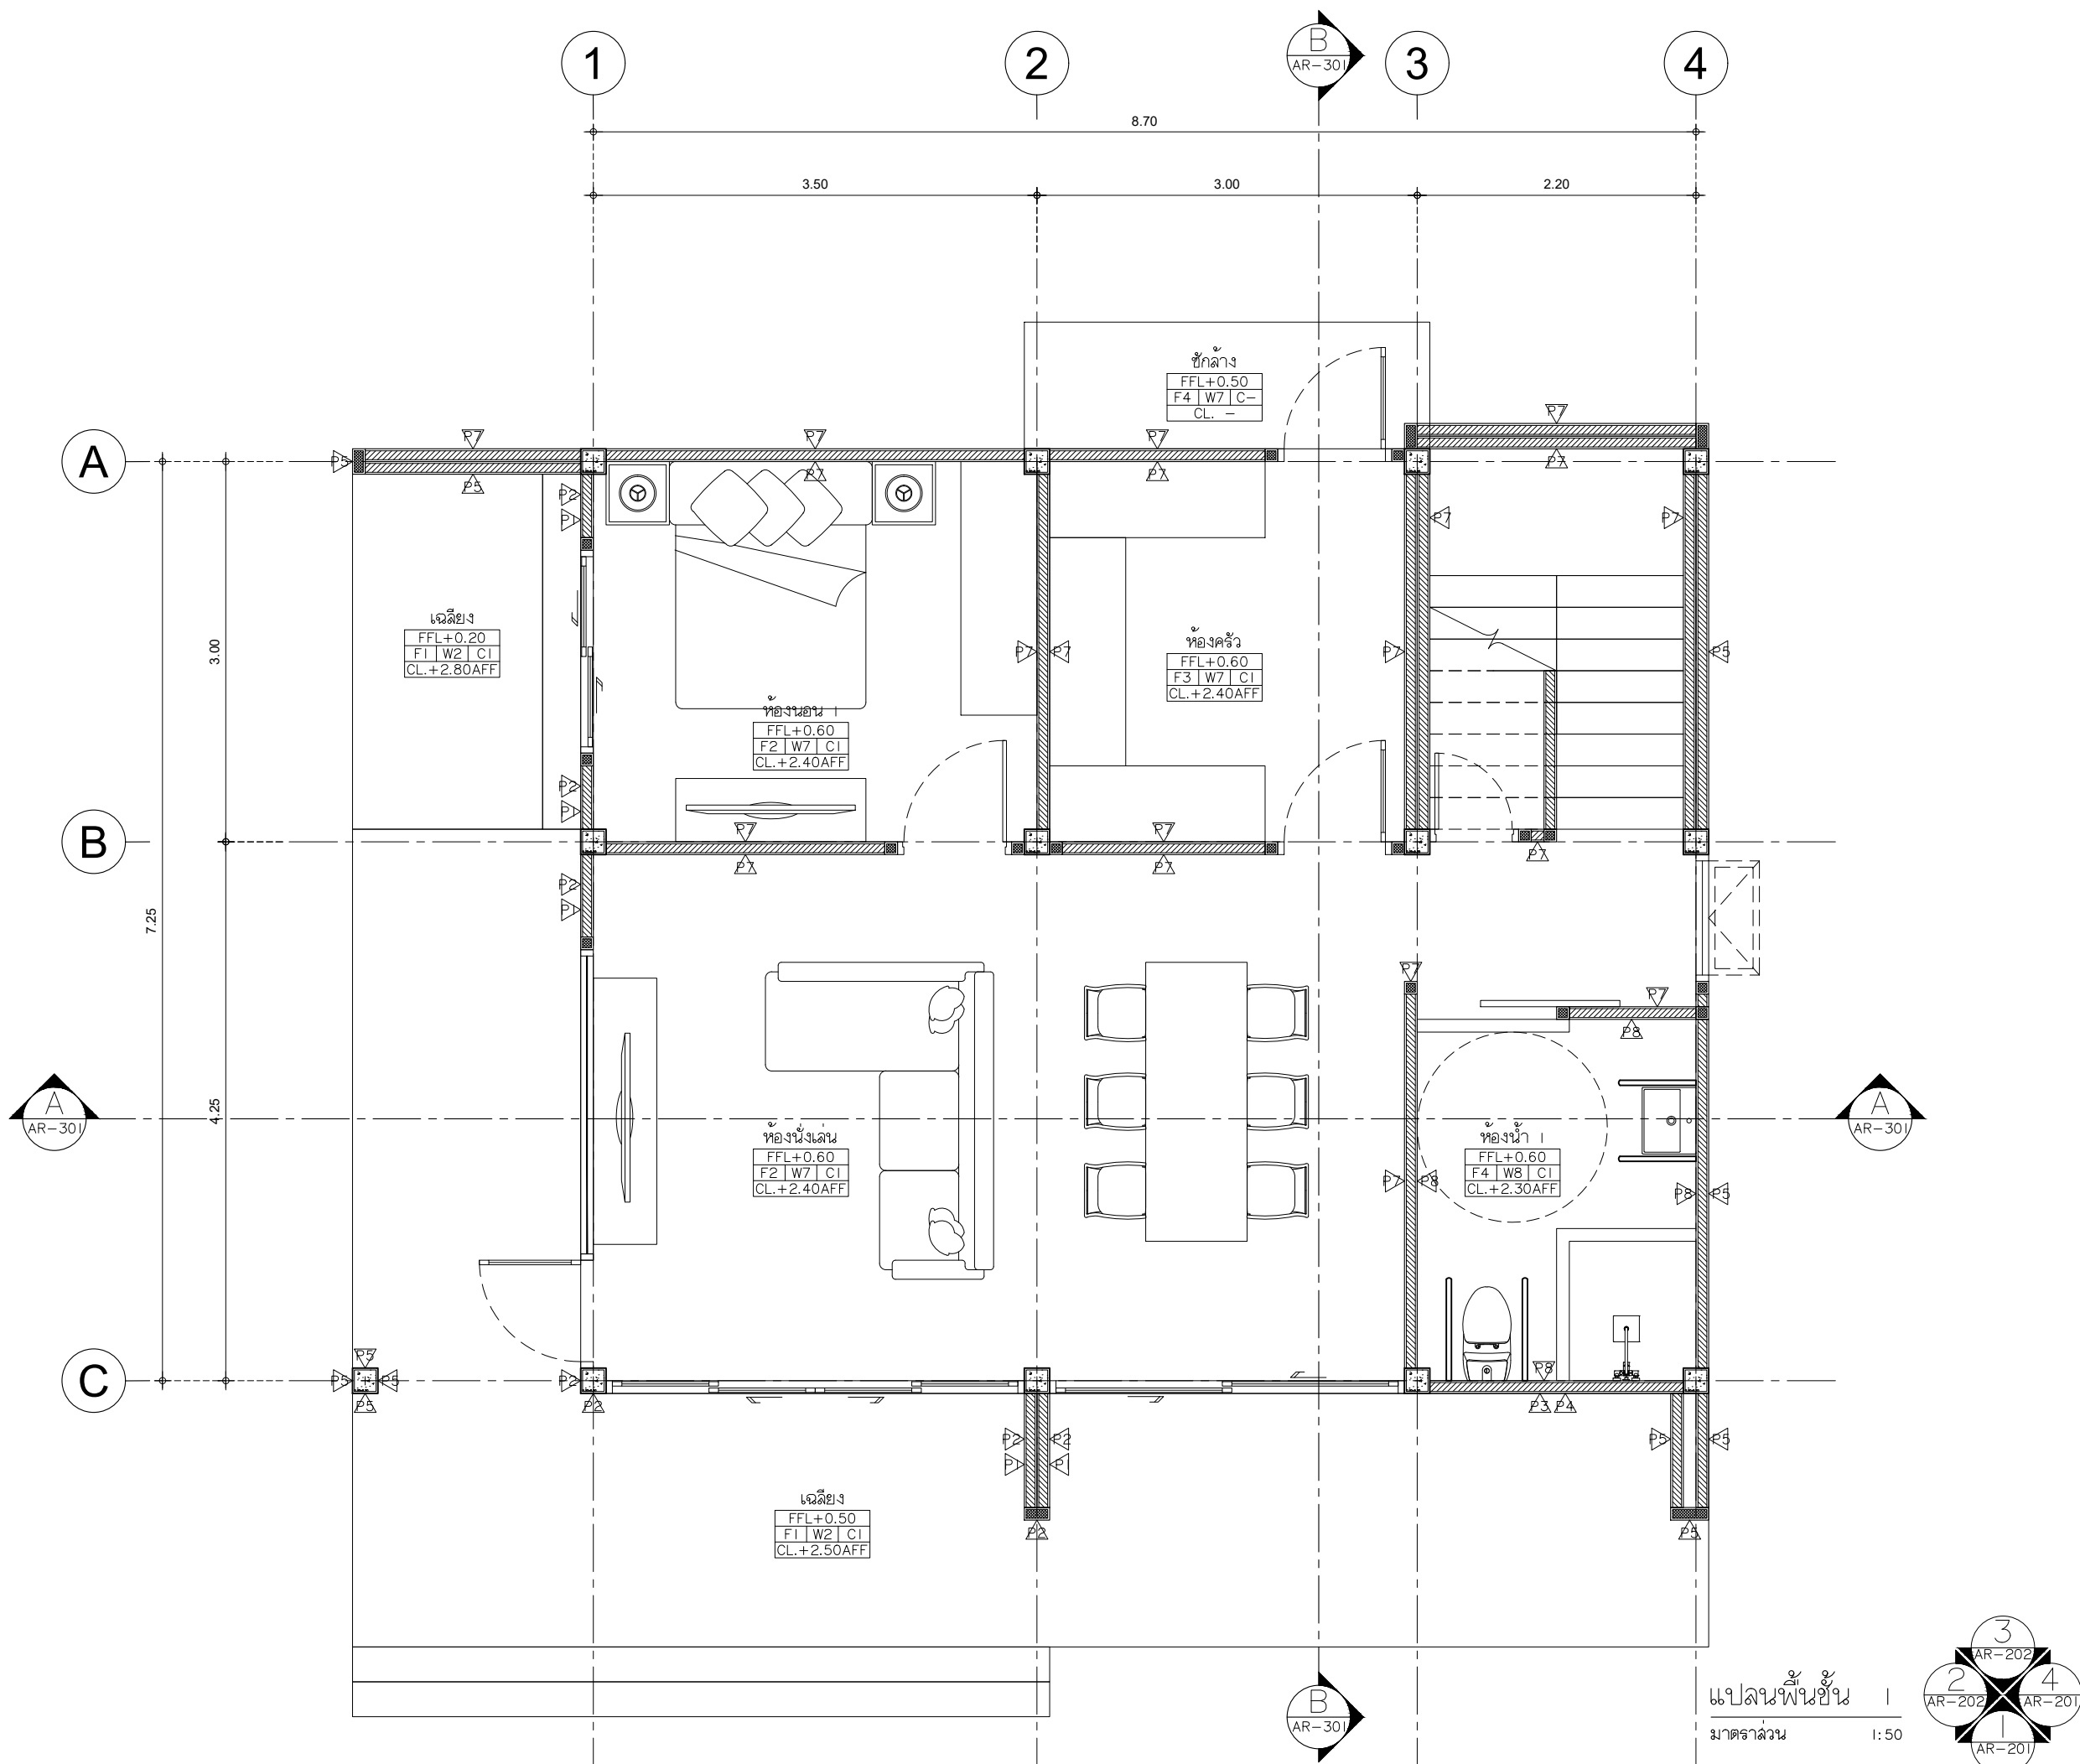

PROJECT :

บ้านสไตล์โมเดิร์น 2 ชั้น

LOCATION :

OWNER :

ARCHITECT :

STRUCTURAL ENGINEER :

ELECTRICAL ENGINEER

SANITARY ENGINEER

REVISION

NO.	DESCRIPTION
1	
2	
3	
4	
5	

DRAWING TITLE :

แปลนพื้นที่ 2

SHEET No. :


AR-102


DRAWN :

DATE : 2024-11-01

IMPORTANT:

DO NOT SCALE THIS DRAWING.
ALL DIMENSIONS SHOULD BE CHECKED ON
THE SITE AND SHOP DRAWINGS SHOULD BE
PREPARED BEFORE CONSTRUCTION BY CONTRACTOR.

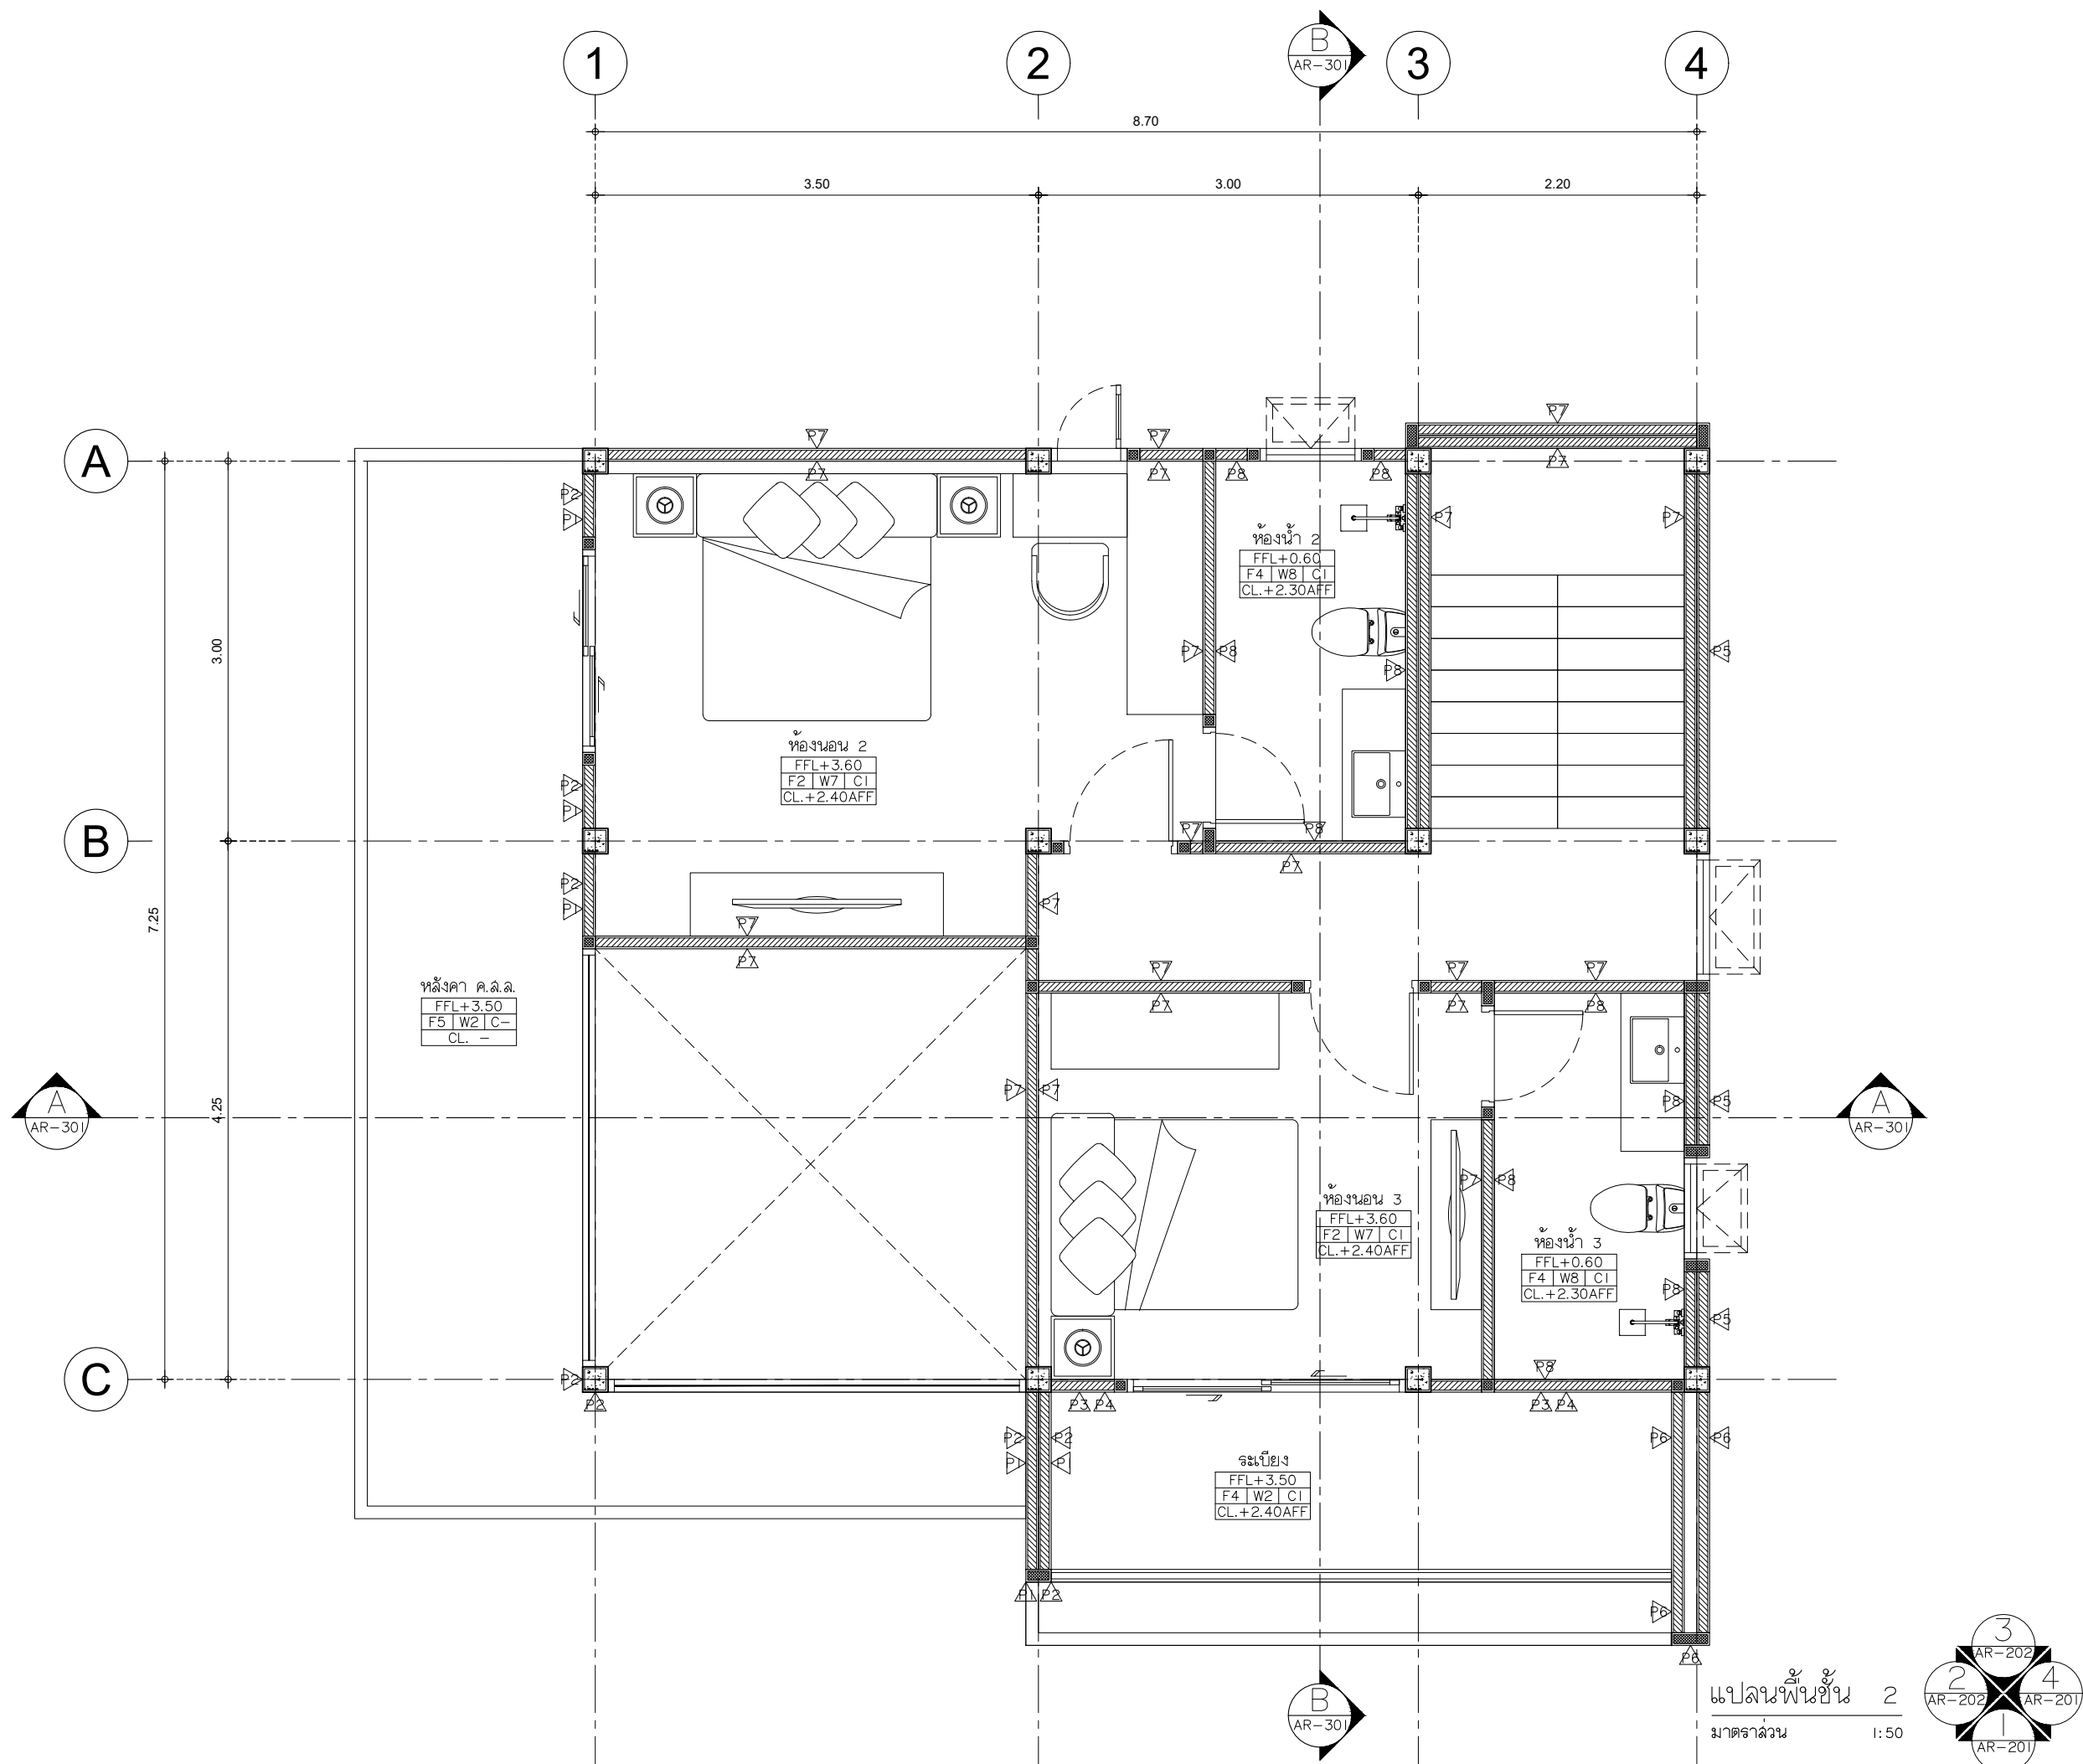

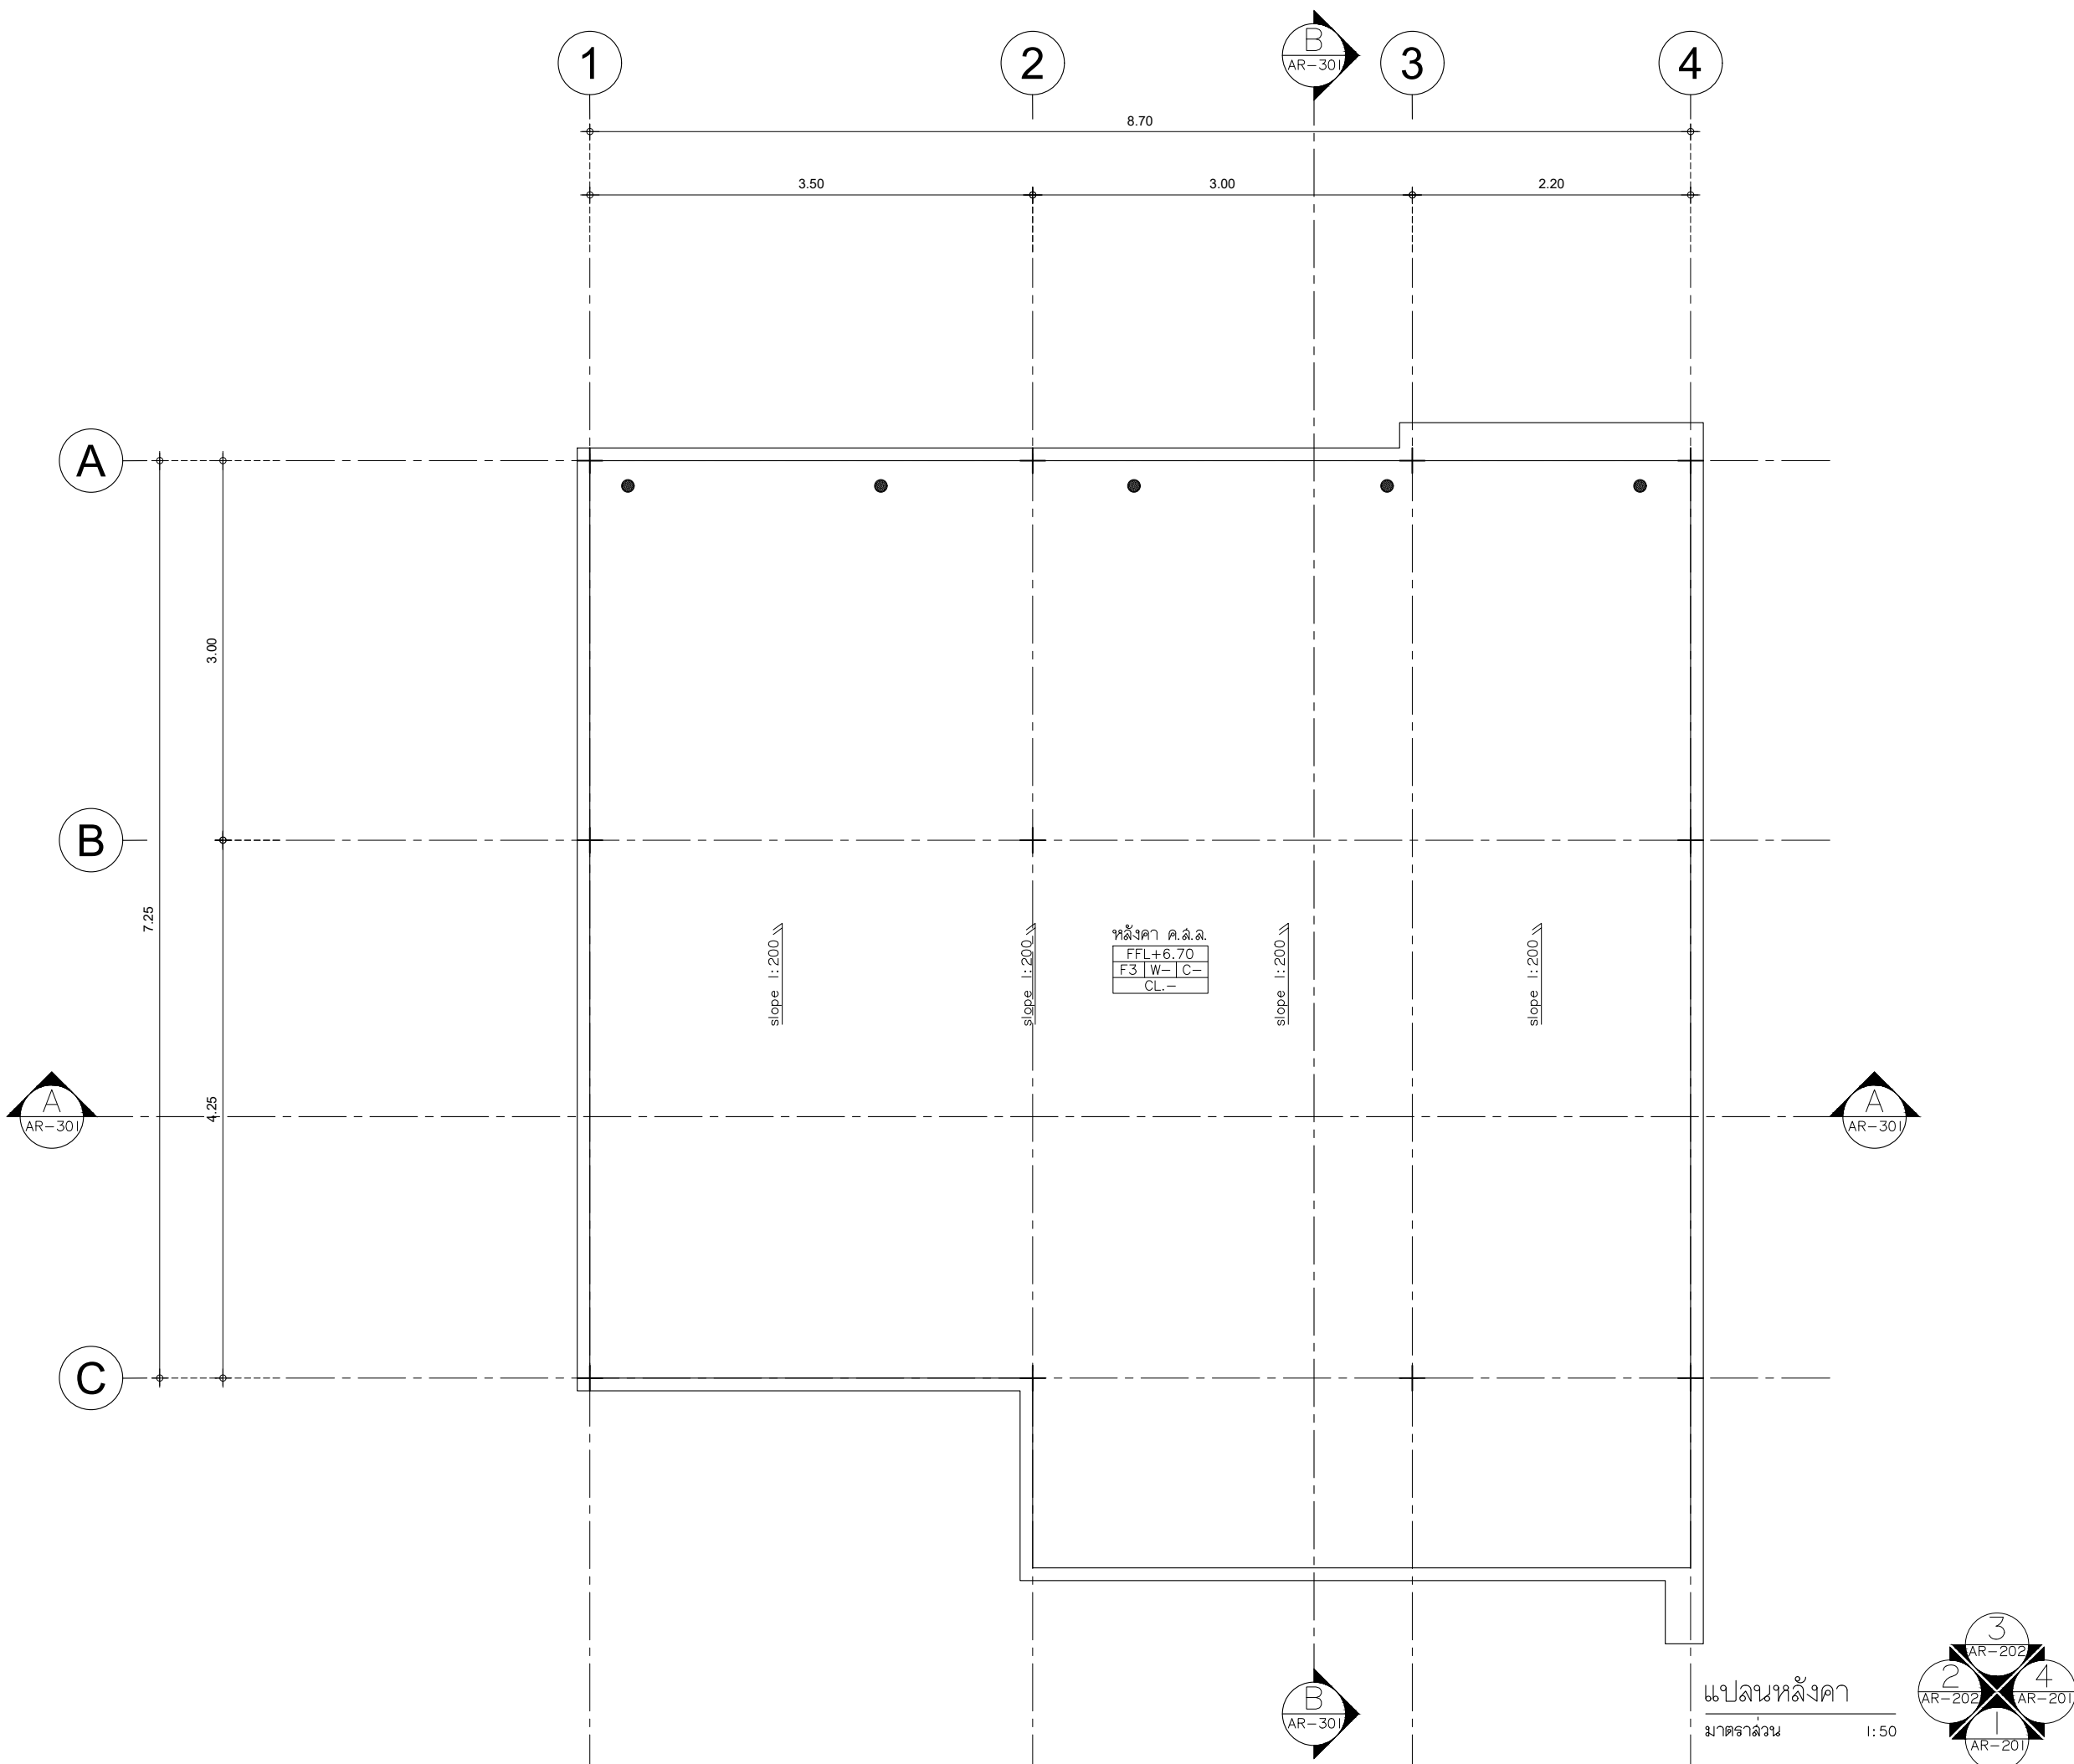

SHERA™

PROJECT :

บ้านสไตล์โมเดิร์น 2 ชั้น

LOCATION :

OWNER :

ARCHITECT :

STRUCTURAL ENGINEER :

ELECTRICAL ENGINEER

SANITARY ENGINEER

REVISION

NO.	DESCRIPTION
1	
2	
3	
4	
5	

DRAWING TITLE :

แปลนหลังคา

SHEET No. :

AR-103

DRAWN :

DATE : 2024-11-01

IMPORTANT:

DO NOT SCALE THIS DRAWING.
ALL DIMENSIONS SHOULD BE CHECKED ON
THE SITE AND SHOP DRAWINGS SHOULD BE
PREPARED BEFORE CONSTRUCTION BY CONTRACTOR.



SHERA™

PROJECT :

บ้านสไตล์โมเดิร์น 2 ชั้น

LOCATION :

OWNER :

ARCHITECT :

STRUCTURAL ENGINEER :

ELECTRICAL ENGINEER

SANITARY ENGINEER

REVISION

NO.	DESCRIPTION
1	
2	
3	
4	
5	

DRAWING TITLE :

แบบรูปด้าน 1

SHEET No. :


AR-201

DRAWN :

DATE : 2024-11-01

IMPORTANT:

DO NOT SCALE THIS DRAWING.
ALL DIMENSIONS SHOULD BE CHECKED ON
THE SITE AND SHOP DRAWINGS SHOULD BE
PREPARED BEFORE CONSTRUCTION BY CONTRACTOR.

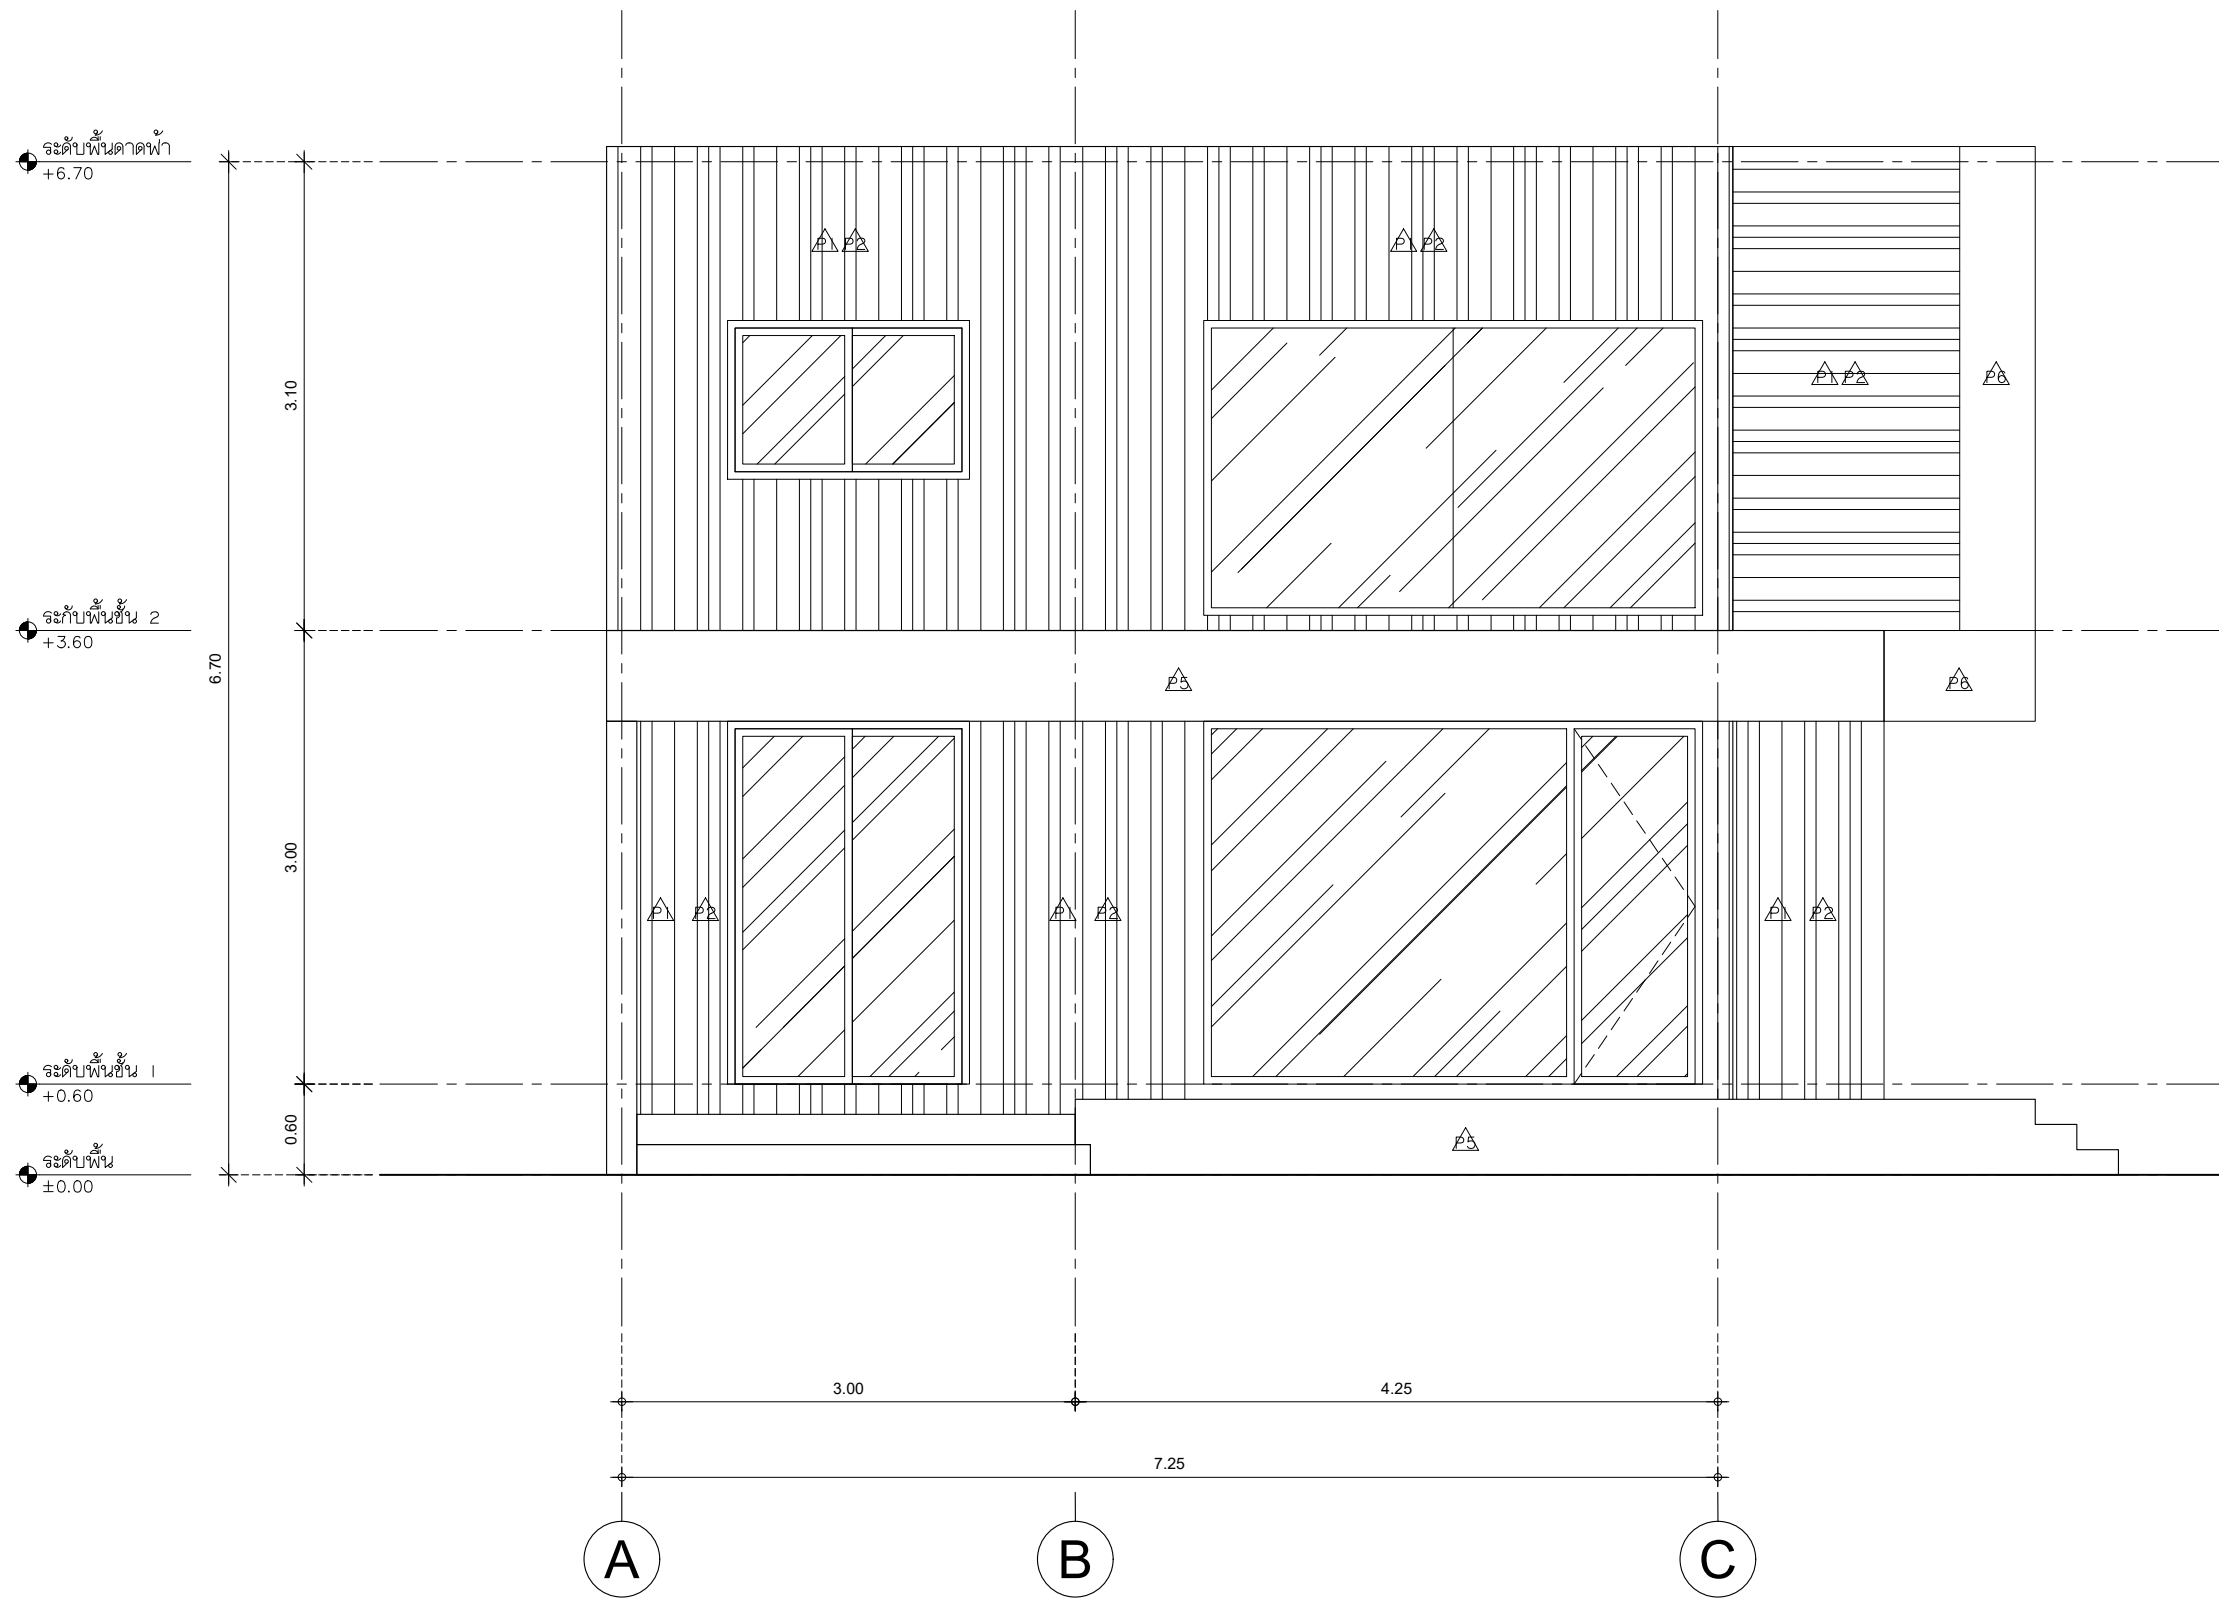

แบบรูปด้าน 2
มาตราส่วน 1:50

SHERA™

PROJECT :

บ้านสไตล์โมเดิร์น 2 ชั้น

LOCATION :

OWNER :

ARCHITECT :

STRUCTURAL ENGINEER :

ELECTRICAL ENGINEER

SANITARY ENGINEER

REVISION

NO.	DESCRIPTION
1	
2	
3	
4	
5	

DRAWING TITLE :

แบบรูปด้าน 2

SHEET No. :


AR-202

DRAWN :

DATE : 2024-11-01

IMPORTANT:

DO NOT SCALE THIS DRAWING.
ALL DIMENSIONS SHOULD BE CHECKED ON
THE SITE AND SHOP DRAWINGS SHOULD BE
PREPARED BEFORE CONSTRUCTION BY CONTRACTOR.

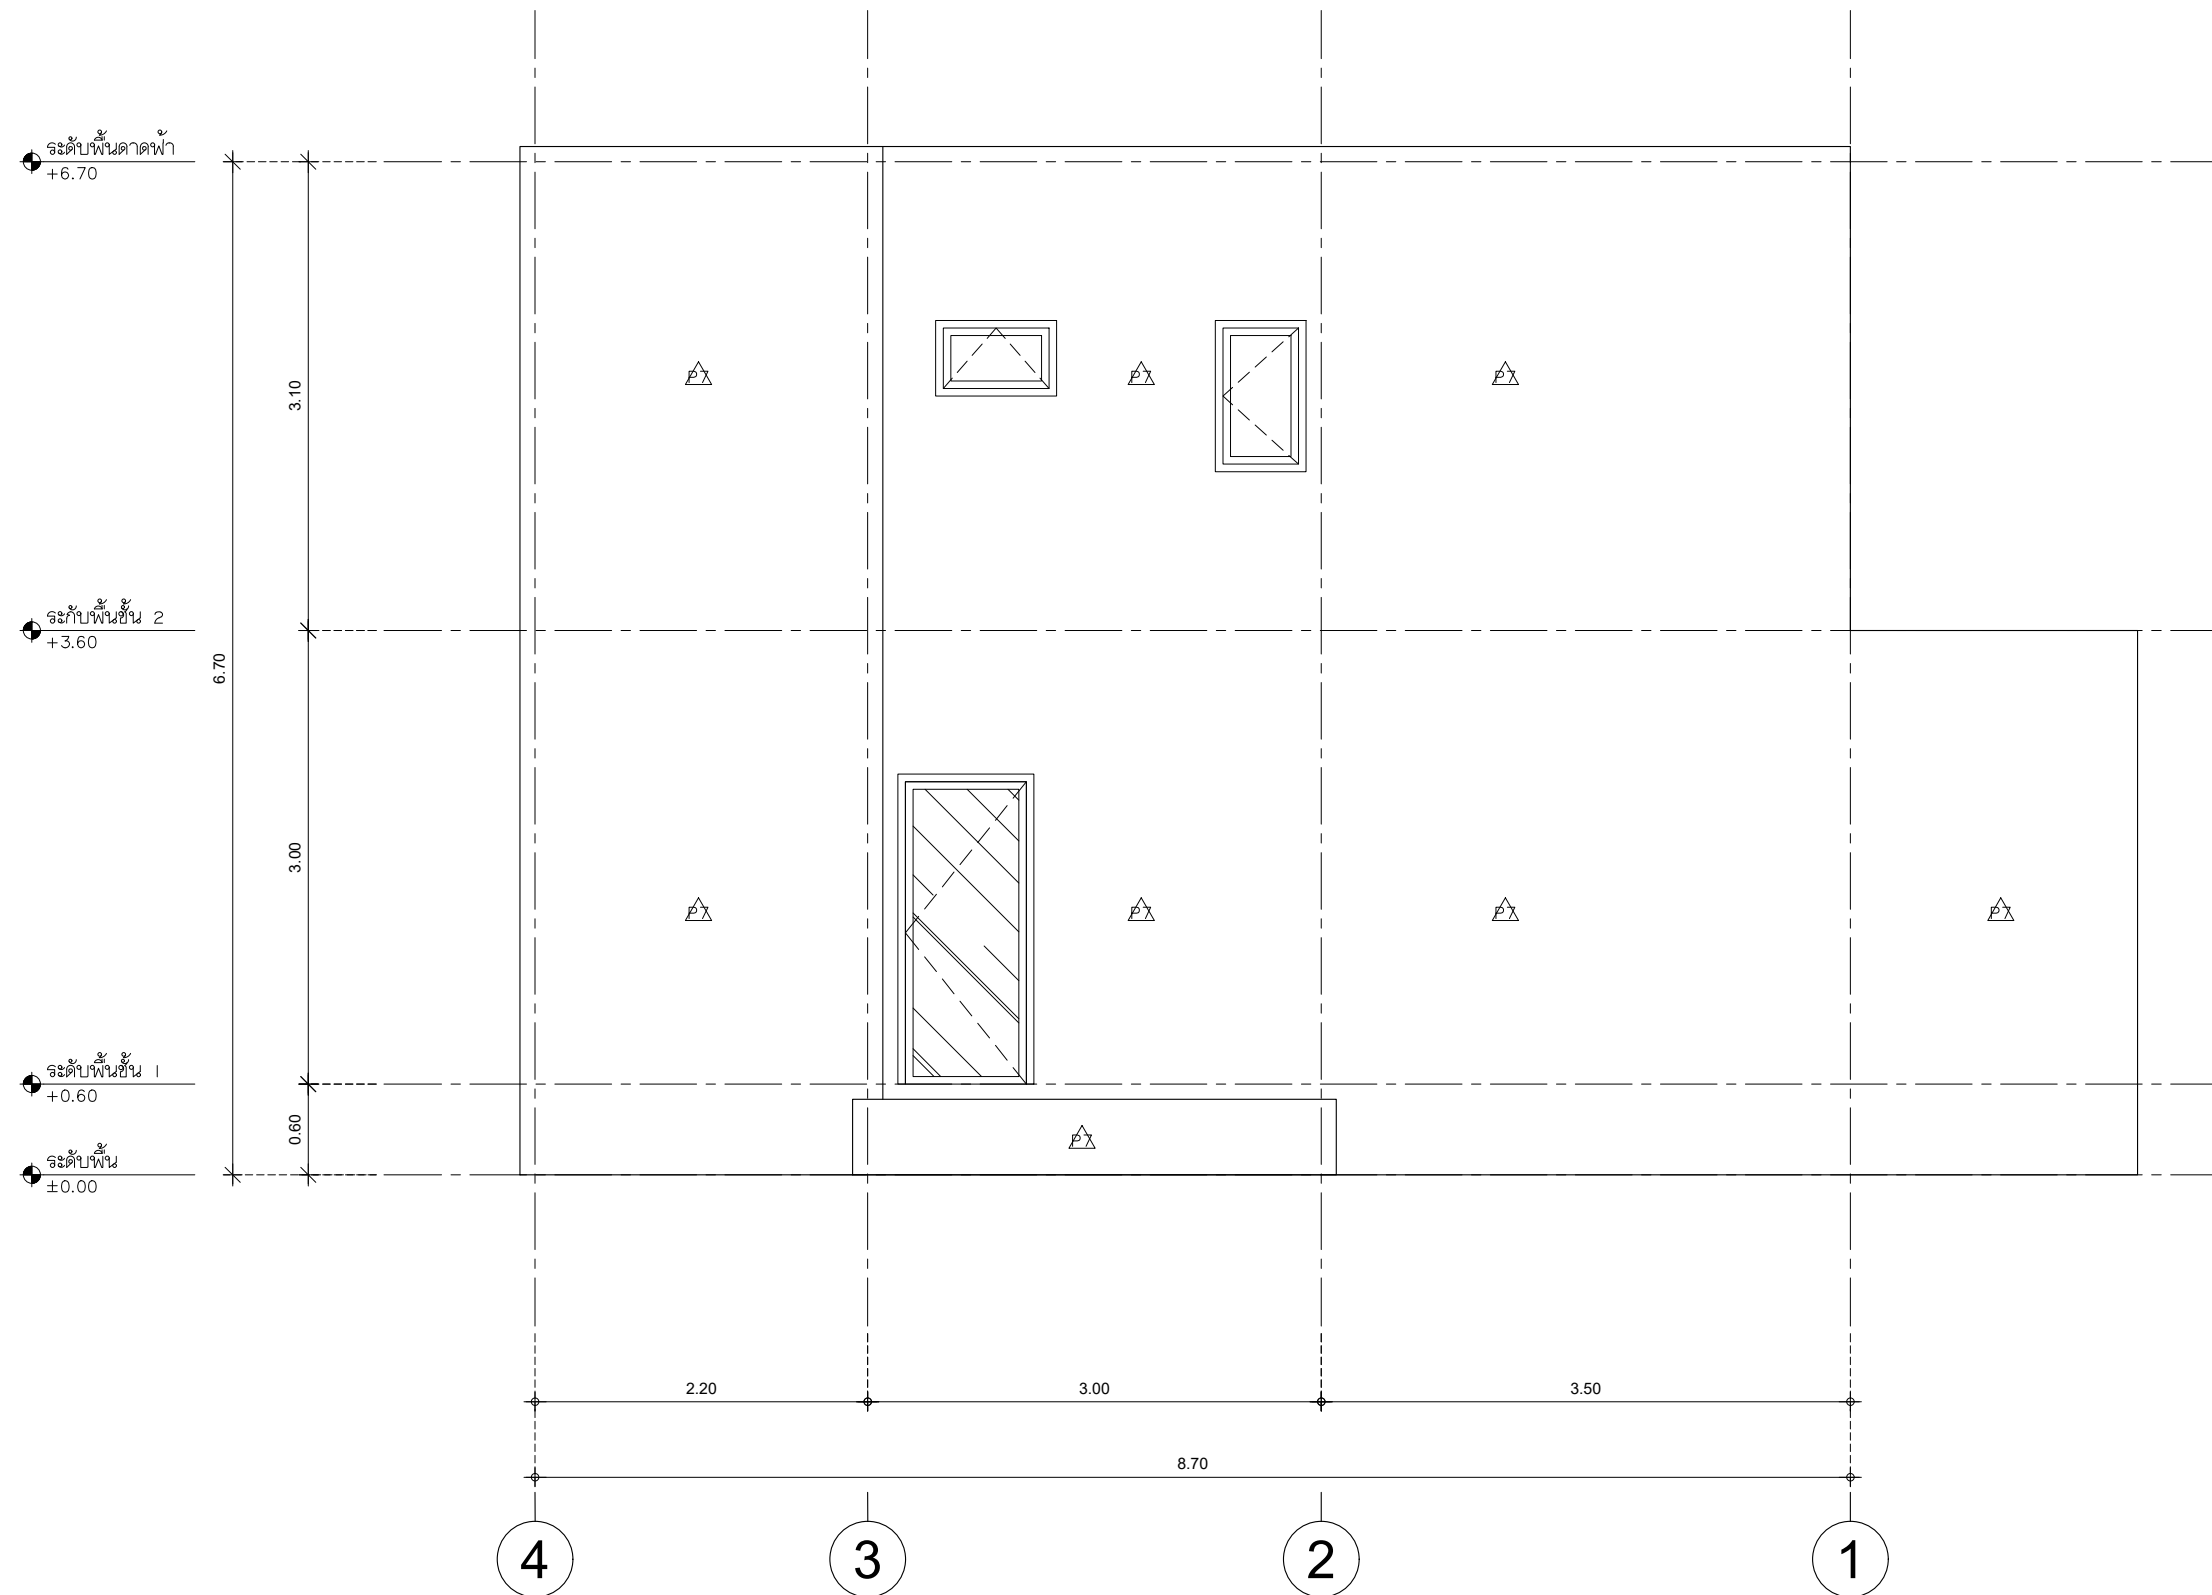

แบบรูปด้าน 3
มัตราลวงน 1:50

SHERA™

PROJECT :

บ้านสไตล์โมเดิร์น 2 ชั้น

LOCATION :

-
-

OWNER :

-

ARCHITECT :

-

STRUCTURAL ENGINEER :

-
-
-
-

ELECTRICAL ENGINEER

-
-
-
-

SANITARY ENGINEER

-
-
-
-

REVISION

NO.	DESCRIPTION
1	
2	
3	
4	
5	

DRAWING TITLE :

แบบรูปด้าน 3

SHEET No. :


AR-203

DRAWN :

DATE : 2024-11-01

IMPORTANT:

DO NOT SCALE THIS DRAWING.
ALL DIMENSIONS SHOULD BE CHECKED ON
THE SITE AND SHOP DRAWINGS SHOULD BE
PREPARED BEFORE CONSTRUCTION BY CONTRACTOR.

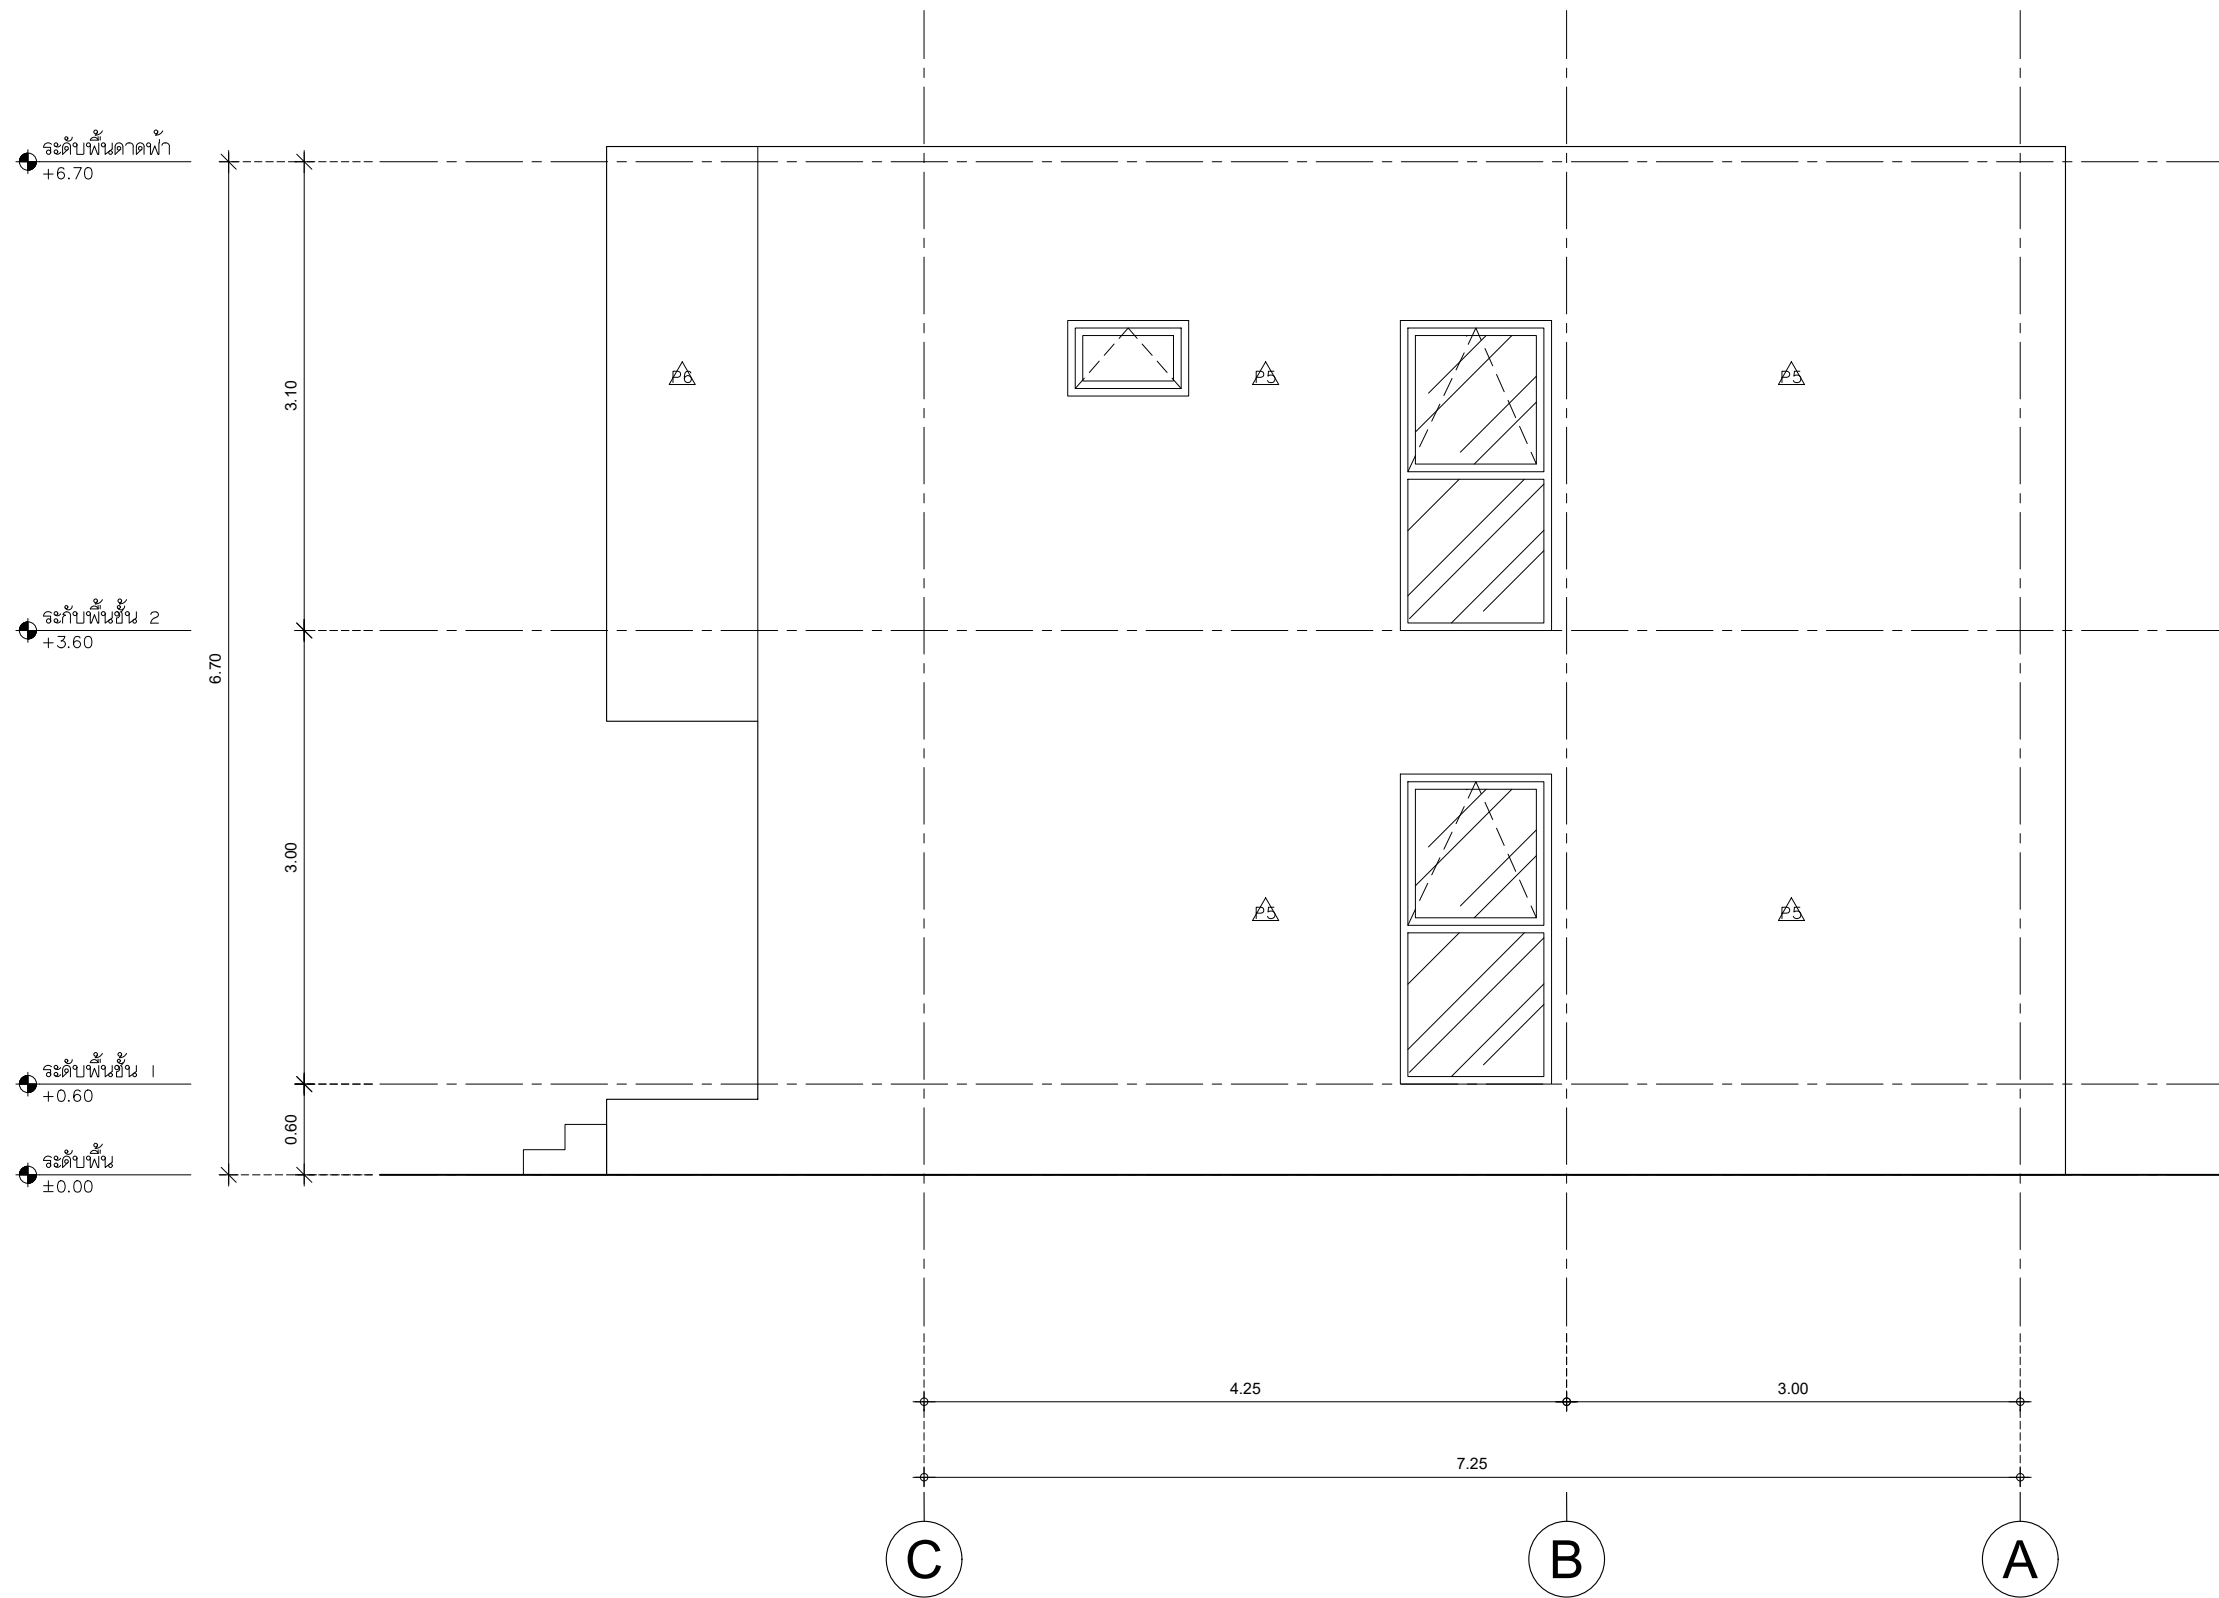

แบบรูปด้าน 4
มัตราลวงน 1: 50

SHERA™

PROJECT :

บ้านสไตล์โมเดิร์น 2 ชั้น

LOCATION :

OWNER :

ARCHITECT :

STRUCTURAL ENGINEER :

ELECTRICAL ENGINEER

SANITARY ENGINEER

REVISION

NO.	DESCRIPTION
1	
2	
3	
4	
5	

DRAWING TITLE :

แบบรูปด้าน 4

SHEET No. :

AR-204

DRAWN :

DATE : 2024-11-01

IMPORTANT:

DO NOT SCALE THIS DRAWING.
ALL DIMENSIONS SHOULD BE CHECKED ON
THE SITE AND SHOP DRAWINGS SHOULD BE
PREPARED BEFORE CONSTRUCTION BY CONTRACTOR.

PROJECT :

บ้านสไตล์โมเดิร์น 2 ชั้น

LOCATION :

OWNER :

ARCHITECT :

STRUCTURAL ENGINEER :

ELECTRICAL ENGINEER

SANITARY ENGINEER

REVISION

NO.	DESCRIPTION
1	
2	
3	
4	
5	

DRAWING TITLE :

แบบรูปตัด A

SHEET No. :


AR-301

DRAWN :

DATE : 2024-11-01

IMPORTANT:

DO NOT SCALE THIS DRAWING.
ALL DIMENSIONS SHOULD BE CHECKED ON
THE SITE AND SHOP DRAWINGS SHOULD BE
PREPARED BEFORE CONSTRUCTION BY CONTRACTOR.

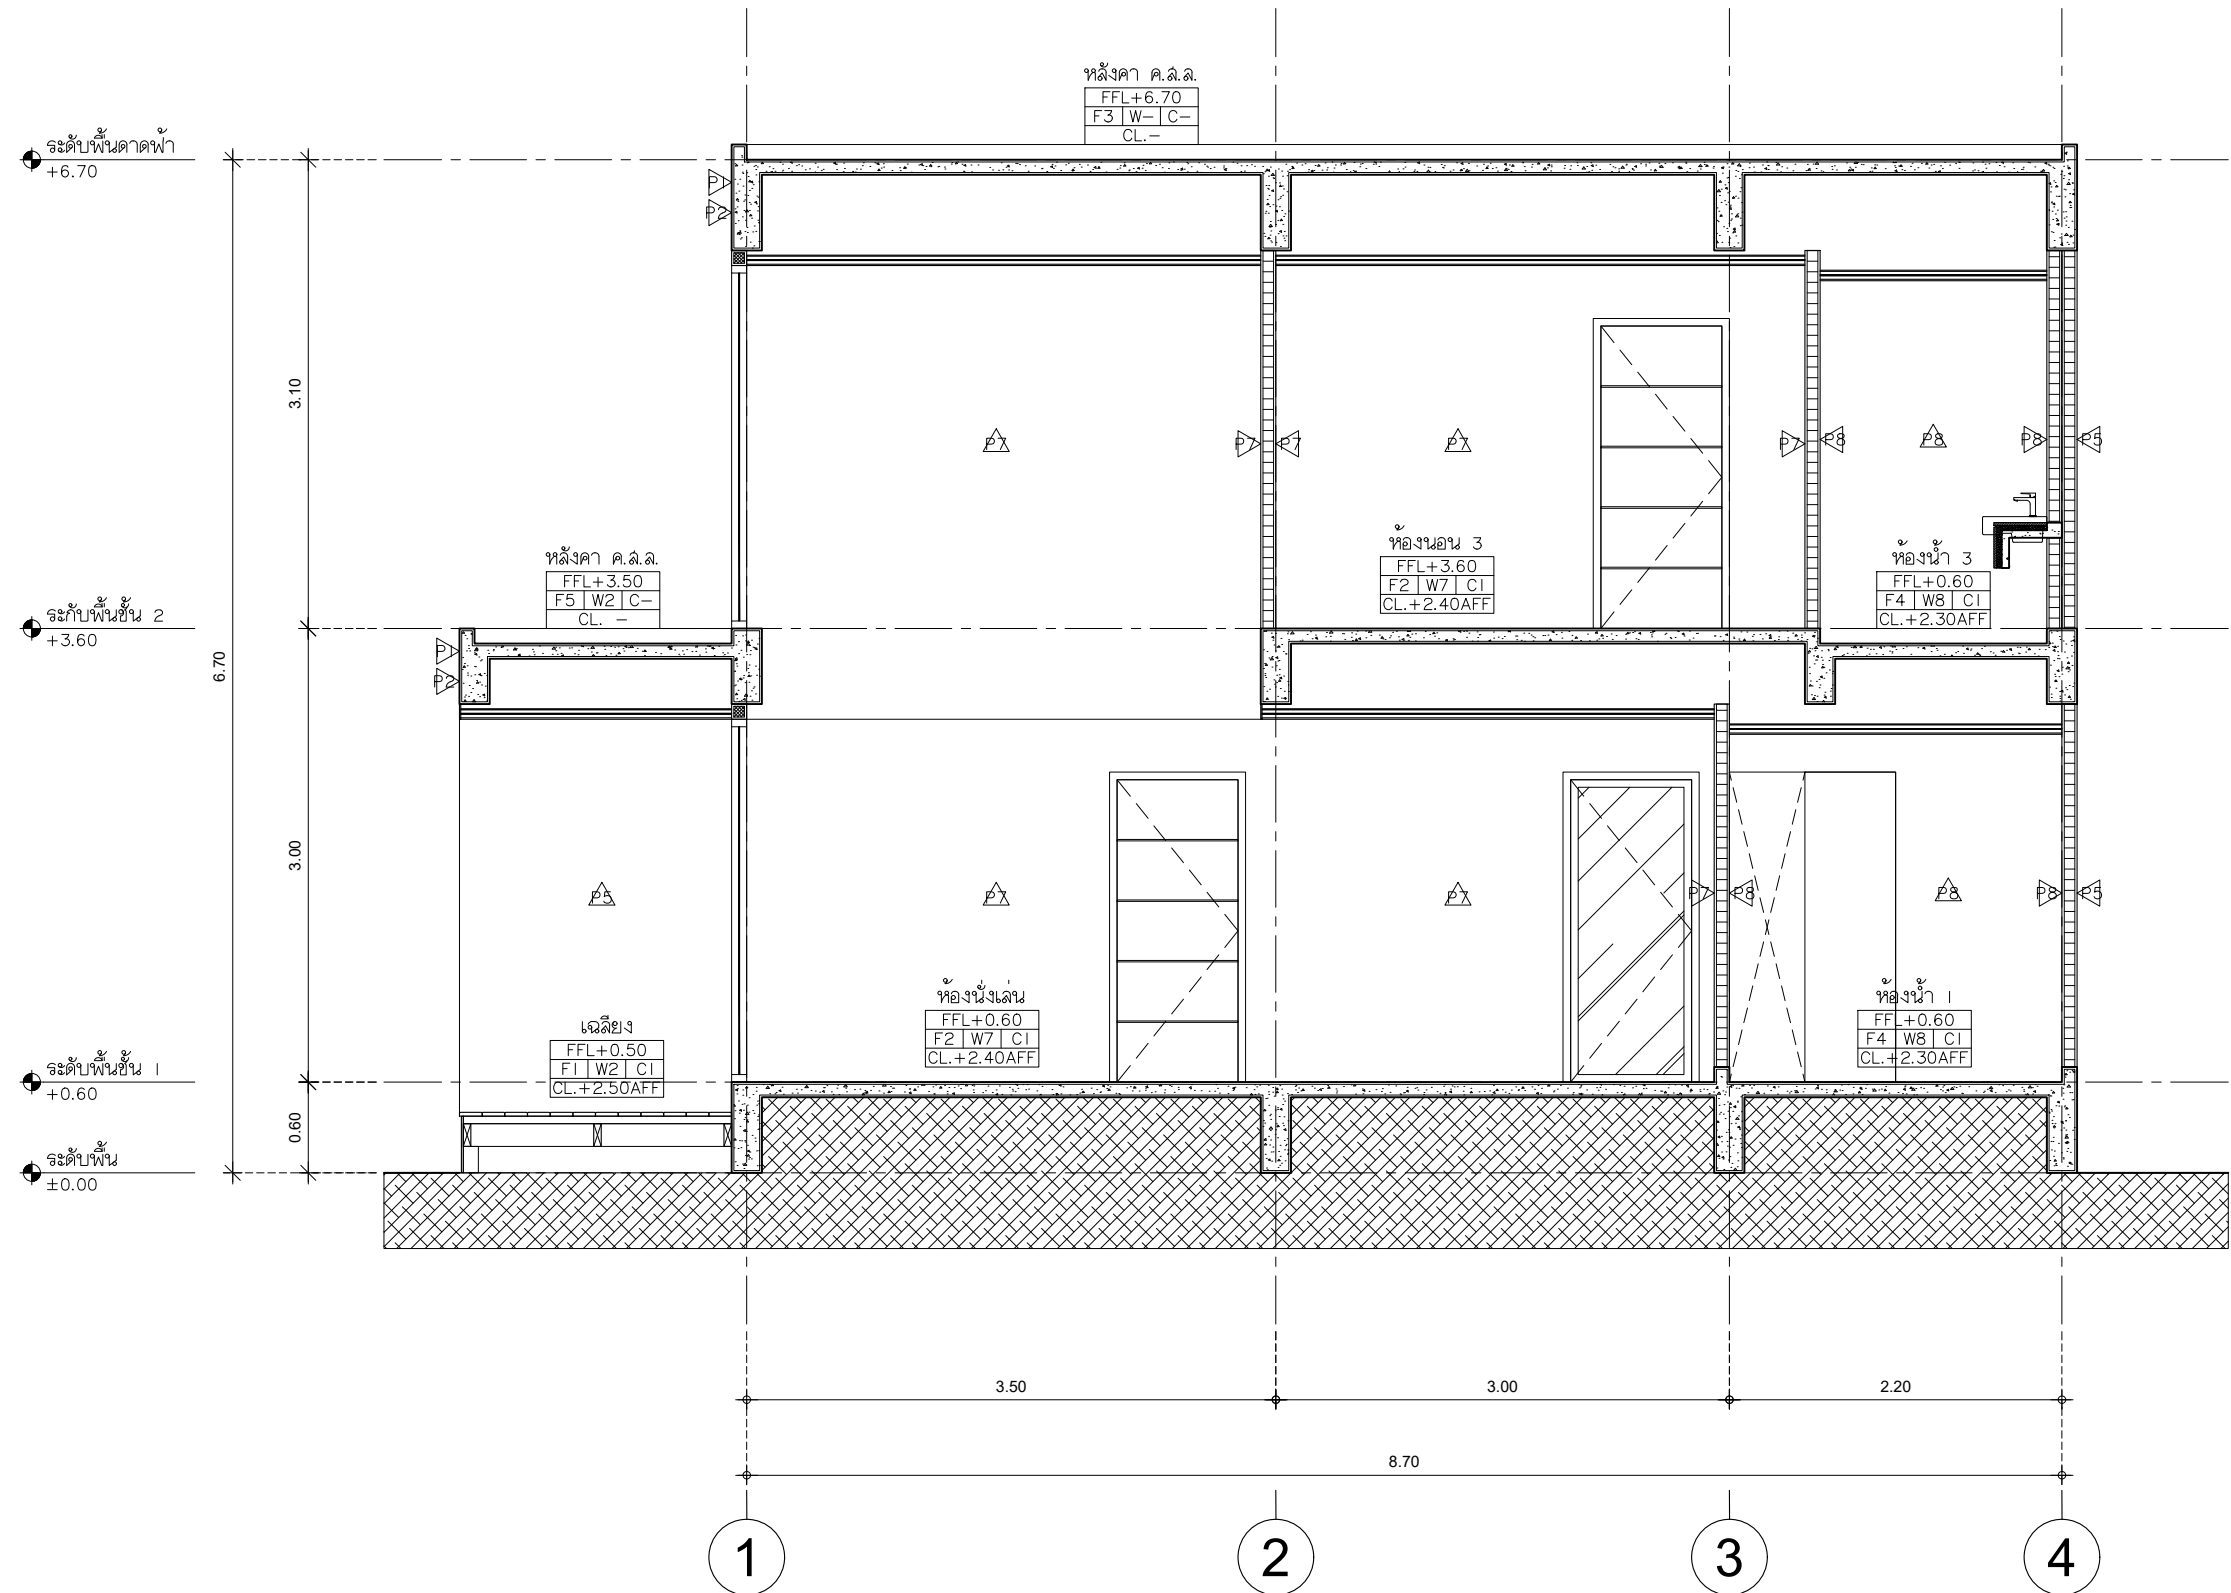

แบบรูปตัด A

มาตราส่วน

1:50

PROJECT :

LOCATION :

OWNER :

ARCHITECT :

STRUCTURAL ENGINEER :

ELECTRICAL ENGINEER

SANITARY ENGINEER

REVISION

NO.	DESCRIPTION
1	
2	
3	
4	
5	

DRAWING TITLE :

แบบรูปตัด B

SHEET No. :


AR-302

DRAWN :

DATE : 2024-11-01

IMPORTANT:

DO NOT SCALE THIS DRAWING.
ALL DIMENSIONS SHOULD BE CHECKED ON
THE SITE AND SHOP DRAWINGS SHOULD BE
PREPARED BEFORE CONSTRUCTION BY CONTRACTOR.

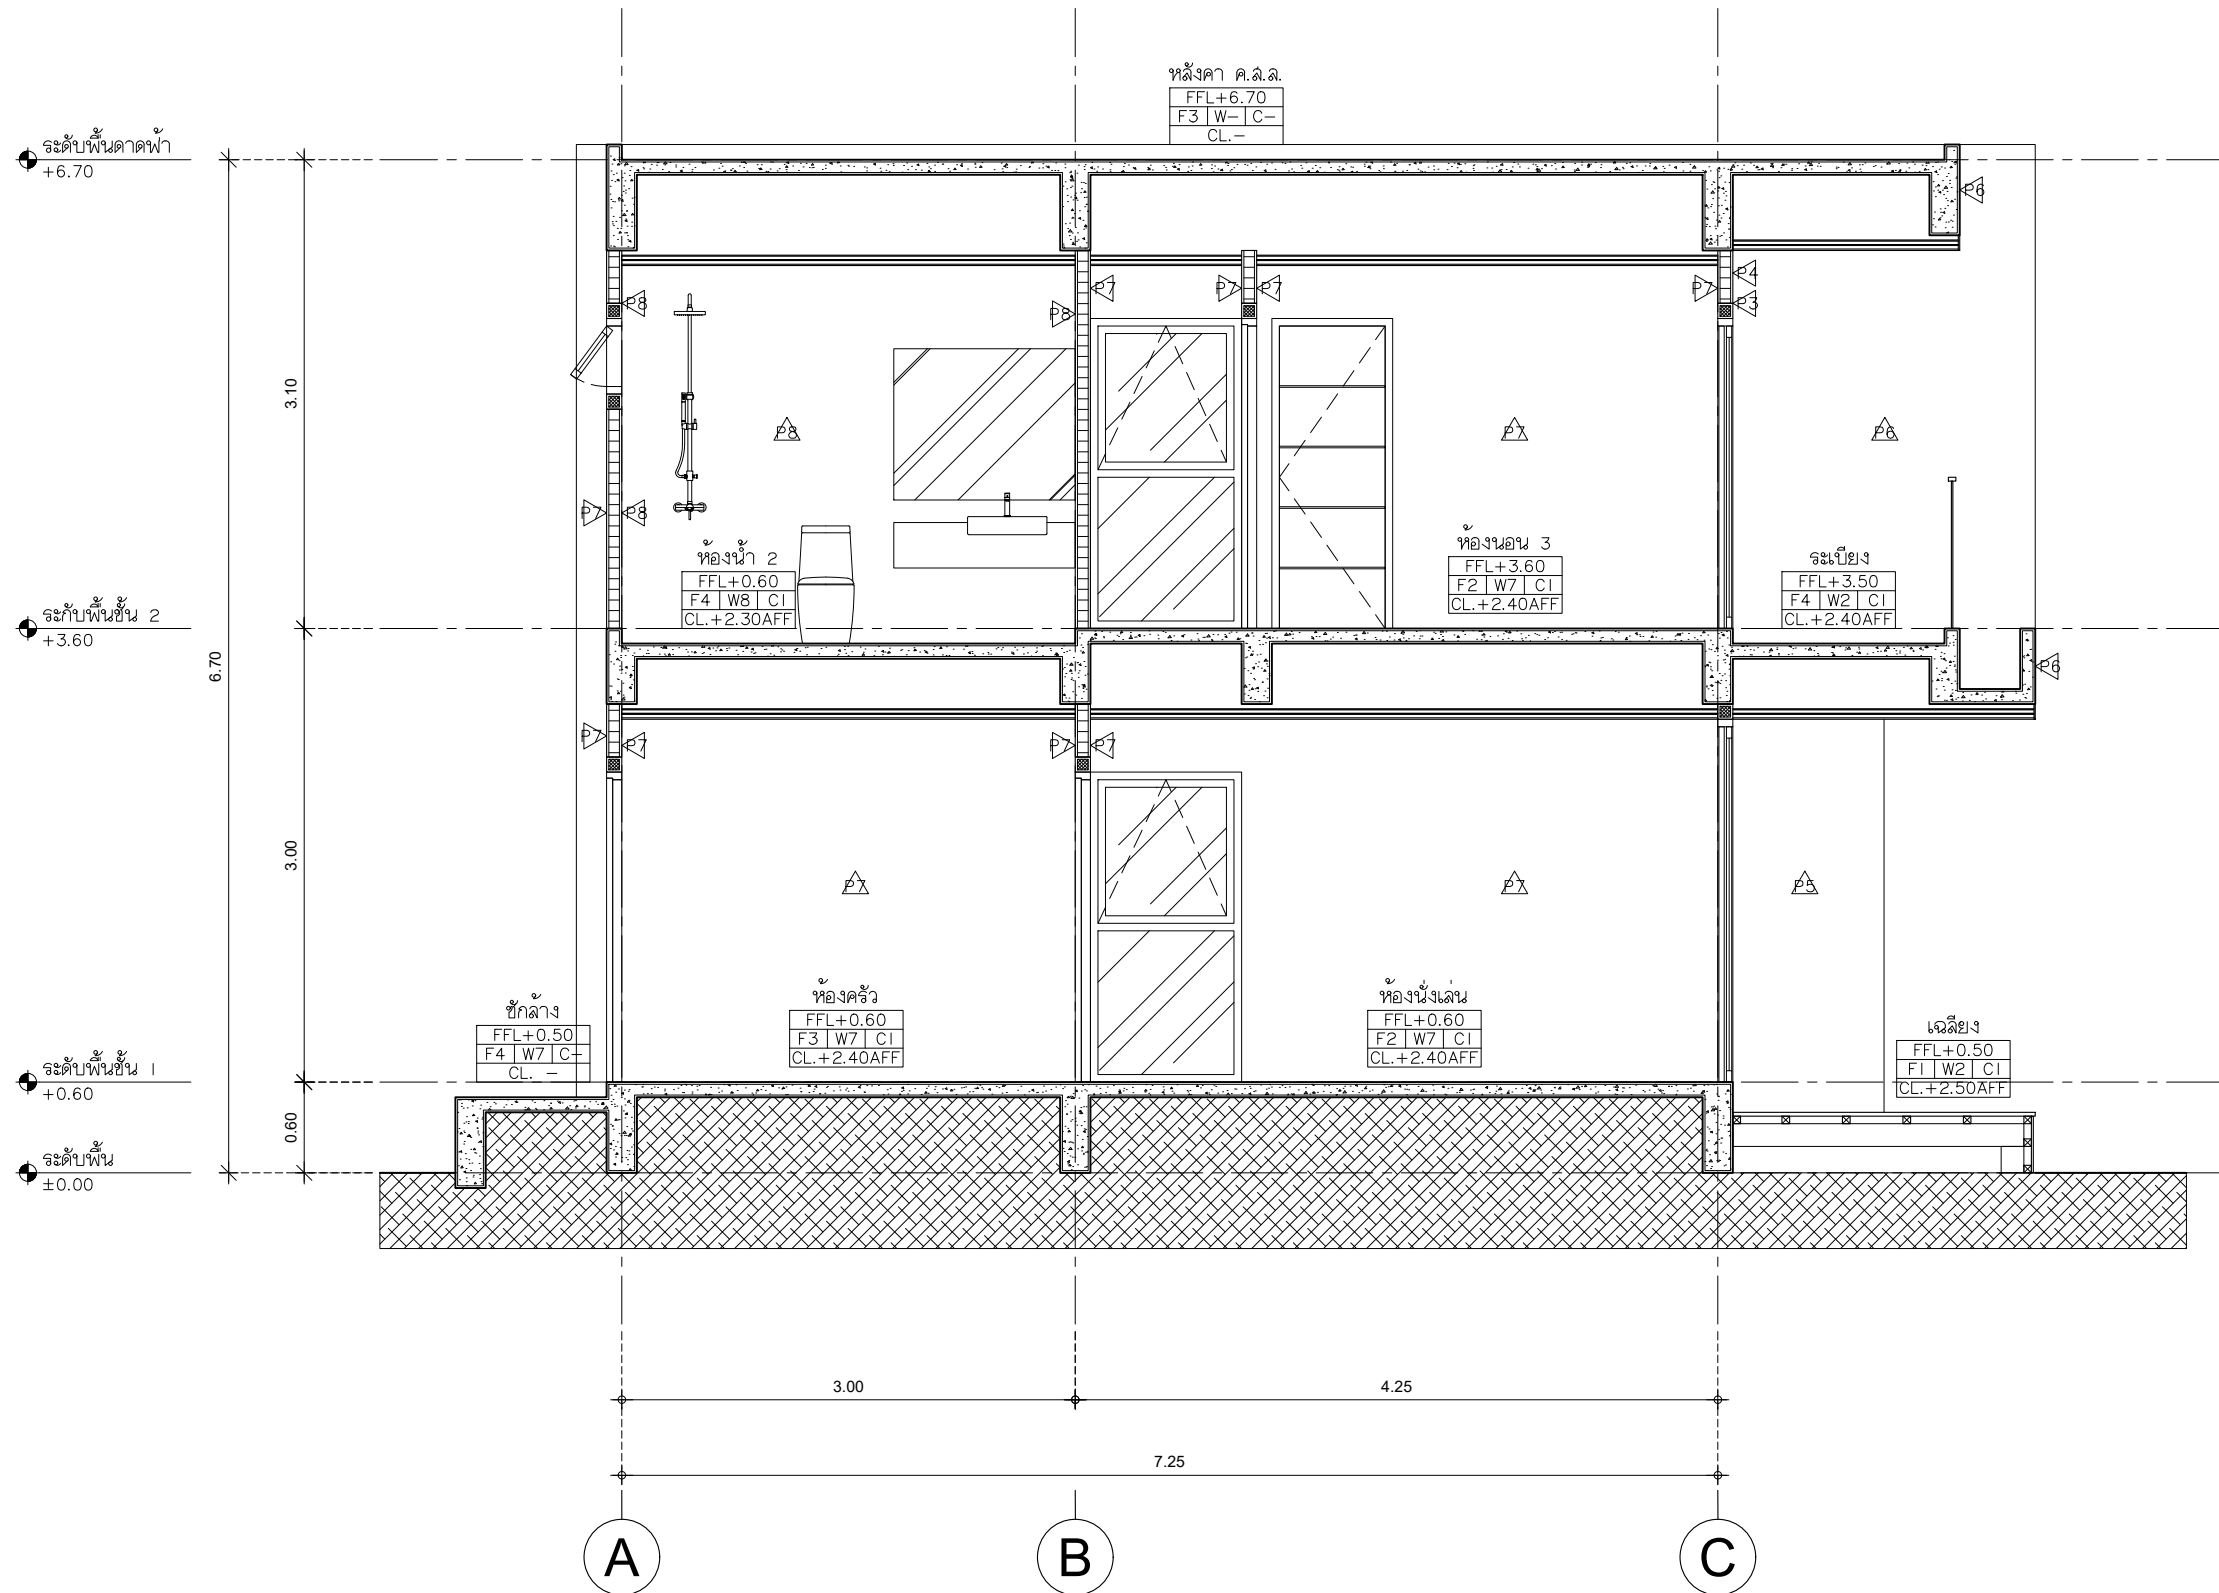

แบบรูปตัด B

มาตราส่วน

1:50