

SHERA™

บ้านทรงจั่ว 2 ชั้น



หลังคาลอนคู่ ห้าห่วง 0.5x50x120 ซม.
 สีมิดไนท์เกรย์
 Roman Tile 0.5x50x120cm.
 Midnight Grey



ไม้ฟาเนอร่า ขอบตรง ลายสัก สีมิดไนท์เกรย์
 0.8x15x300 ซม.
 SHERA Plank Teak Midnight Grey
 0.8x15x300cm.



ไม้ฟาสเปลนติดเนอร่า รุ่นบรีคโค สีธรรมชาติ
 1.2x12.5x120 ซม.
 SHERA Splendid Brcko Uncolor
 1.2x12.5x120cm



ไม้เชิงชายเนอร่า รุ่นวันพลัส
 ผิวเรียบ สีธรรมชาติ 1.6x23.5x300 ซม.
 SHERA Eaves One Plus Profile
 Smooth Texture Uncoloed 1.6x23.5x300 cm.



ไม้ตกแต่งเนอร่า รุ่นขอบตรง ผิวเรียบ
 สีธรรมชาติ
 1.6x7.5x300 ซม. / 1.6x5x300 ซม.
 SHERA Décor Wood Smoot Texture
 Uncolored
 1.6x7.5x300 cm. / 1.6x5x300 cm.



แผ่นฝ้าระบายอากาศ เนอร่า
 รุ่นคลาสสิก 0.32x60x120 ซม.
 SHERA Vent Ceiling
 Classic Profile 0.32x60x120 cm.



ไม้ฟาเนอร่า รุ่นขอบตรง ลายสัก
 สีกрін พาสเทล 0.8x15x300 ซม.
 Plank Teak 0.8x15x300 Green
 Pastel



สีทาไม้ เนอร่า และ รองพื้นใบหนึ่งเดียว
 สีเทา มิโดไนท์ – เซงชาย
 SHERA Paint Self Primer
 Midnight Grey 1 GL

SHERA™

PROJECT :

บ้านทรงจั่ว 2 ชั้น

LOCATION :

-
-

OWNER :

-

ARCHITECT :

-

STRUCTURAL ENGINEER :

-
-
-

ELECTRICAL ENGINEER

-
-
-

SANITARY ENGINEER

-
-
-

REVISION

NO.	DESCRIPTION
1	
2	
3	
4	
5	

DRAWING TITLE :

3D PERSPECTIVE

SHEET No. :

AR-001

DRAWN :

DATE : 2024-11-01

IMPORTANT:

DO NOT SCALE THIS DRAWING.
 ALL DIMENSIONS SHOULD BE CHECKED ON
 THE SITE AND SHOP DRAWINGS SHOULD BE
 PREPARED BEFORE CONSTRUCTION BY CONTRACTOR.



SHERA™

PROJECT :

บ้านทรงจั่ว 2 ชั้น

LOCATION :

-
-

OWNER :

-

ARCHITECT :

-

STRUCTURAL ENGINEER :

-
-
-
-

ELECTRICAL ENGINEER

-
-
-
-

SANITARY ENGINEER

-
-
-
-

REVISION

NO.	DESCRIPTION
1	
2	
3	
4	
5	

DRAWING TITLE :

3D PERSPECTIVE

SHEET No. :

AR-002

DRAWN :

DATE : 2024-11-01

IMPORTANT:

DO NOT SCALE THIS DRAWING.
ALL DIMENSIONS SHOULD BE CHECKED ON
THE SITE AND SHOP DRAWINGS SHOULD BE
PREPARED BEFORE CONSTRUCTION BY CONTRACTOR.

รายการวัสดุ				
งานพื้น				
No.	CODE	SPECIFICATION	QUANTITY	UNIT
F1	ZS2151801238081	ไม้พื้น SPC รุ่นModern1 BP Surface สี Honey Oak ขนาด 0.50x18x123 ซม.	16	กล่อง
F2		วัสดุตกแต่งพื้นห้องน่านั่งเล่น		
F3		วัสดุตกแต่งพื้นห้องน้ำ		
F4		วัสดุตกแต่งพื้นระเบียง		
F5		ค.ส.ล.ผสมนํายากันซึม		

งานผนัง				
No.	CODE	SPECIFICATION	QUANTITY	UNIT
P1	PAS108153001831	ไม้ฝาเฌอรา รุ่นขอบตรง ลายสัก สีกรีน พาสเทล 0.8x15x300 ซม.	121	แผ่น
P2	PBU012121200001	ไม้ฝาสเปลงนดิดเฌอรา รุ่นบริคโค สีธรรมชาติ 1.2x12.5x120ซม.	91	แผ่น
P3	PAS108153001351	ไม้ฝาเฌอรา รุ่นขอบตรง ลายสัก สีมิดไนท์เกรย์ 0.8x15x300 ซม.	144	แผ่น
P4		ผนังก่ออิฐ ฉาบเรียบ ทาสี		
P5		วัสดุตกแต่งผนังห้องน้ำ		

งานฝ้า				
No.	CODE	SPECIFICATION	QUANTITY	UNIT
C1	BCS000404800001	ฝ้า เฌอรา บอร์ด โปร ขอบตรง 0.4x120x240ซม.	33	แผ่น
C2	BCS003232400001	แผ่นฝ้าระบายอากาศ เฌอรา รุ่นคลาสสิค 0.32x60x120 ซม.	35	แผ่น

งานหลังคา				
No.	CODE	SPECIFICATION	QUANTITY	UNIT
1	100005121621	หลังคาลอนคู่ 0.5x50x120 ซม. สีมิดไนท์เกรย์ ห้าห่วง	217	แผ่น
2	10-012-127-162-1	ครอบดกแต่งสันหลังคา	18	แผ่น
3	10-012-129-162-1	ครอบดกแต่งปัดจั่ว	3	แผ่น
4	10-012-128-162-1	ครอบดกแต่งสามทาง T	1	แผ่น
5	10-012-126-162-1	ครอบปัดชาย	5	แผ่น
6	10-012-125-162-1	ครอบปัดข้าง	52	แผ่น
7	100499511621	สกรูยึดแผ่นหลังคา คัลเลอร์สกรู (100ตัว/กล่อง)	4	กล่อง
8	130821260001	แผ่นสะท้อนความร้อนเฌอรา (ม้วนใหญ่) 150x6,000 ซม.	1	ม้วน
9	130821260201	แผ่นสะท้อนความร้อนเฌอรา (ม้วนเล็ก) 150x2,000 ซม.	1	ม้วน
10	10-049-032-000-1	แผ่นรองใต้ครอบ ขนาด 0.35x3.00 ม.	2	ม้วน
11	202820500001	แผ่นปิดรอยต่อ ห้าห่วง ขนาด 30x40 ซม.	1	กล่อง
12	ZC0300253000001	กาวยาแนวเฌอรา PU25 310 มล.	2	หลอด
13	ZB0200080320001	สกรู FIX-W32 G8 (500 ตัว / กล่อง)	1	กล่อง

งานเชิงชาย				
No.	CODE	SPECIFICATION	QUANTITY	UNIT
1	EEJ016243000001	ไม้เชิงชายเฌอรา รุ่นวันพลัส ผิวเรียบ สีธรรมชาติ 1.6x23.5x300 ซม.	15	แผ่น

งานประดู่				
No.	CODE	SPECIFICATION	QUANTITY	UNIT
D1	JF0510802000231	ประดู่เฌอรา รุ่นGP05 ผิวเรียบ สีรองพื้น 3.5x80x200ซม.	3	บาน
D2	JF0510702000231	ประดู่เฌอรา รุ่นGP05 ผิวเรียบ สีรองพื้น 3.5x70x200ซม.	5	บาน

งานทาสี				
No.	CODE	SPECIFICATION	QUANTITY	UNIT
1	511200321526022	สีทาไม้ เฌอรา และ รองพื้นในหนึ่งเดียว สีเทามิดไนท์ (0.5 ลิตร/ถัง)	2	ถัง
2	511100121500002	สีรองพื้นไม้เฌอรา ไฟเบอร์ซีเมนต์ Primer สีใส	8	GL

งานตกแต่ง				
No.	CODE	SPECIFICATION	QUANTITY	UNIT
1	FAS016753000001	ไม้ดกแต่งเฌอรา รุ่นขอบตรง ลายเลียน สีธรรมชาติ 1.6x7.5x300 ซม.	34	แผ่น
2	FAS325053000001	ไม้ดกแต่งเฌอรา รุ่นขอบตรง ลายชัยพฤกษ์ สีธรรมชาติ 2.5x5x300 ซม.	34	แผ่น

งานอุปกรณ์ติดตั้ง				
No.	CODE	SPECIFICATION	QUANTITY	UNIT
1	512400430516023	กาวอเนกประสงค์ (SHERA FIX) 1กก. (2,000จุด/ถุง)	2	ถุง
2	ZB0200080200001	สกรูเกลียวปลายสว่านเฌอรา FIX-B20 (สำหรับโครงเหล็ก)	2	กล่อง
3	ZB0200080250001	สกรูเกลียวปลายสว่านเฌอรา FIX-W25G8 (สำหรับโครงเหล็ก) 1000 ตัว / กล่อง	3	กล่อง
4	ZC0300253000001	กาวยาแนวเฌอรา PU25 310 มล.	10	หลอด



PROJECT :

บ้านทรงจั่ว 2 ชั้น

LOCATION :

-
-
-

OWNER :

-

ARCHITECT :

-

STRUCTURAL ENGINEER :

-
-
-
-

ELECTRICAL ENGINEER

-
-
-
-

SANITARY ENGINEER

-
-
-
-

REVISION

NO.	DESCRIPTION
1	
2	
3	
4	
5	

DRAWING TITLE :

รายการประกอบแบบ

SHEET No. :


AR-003

DRAWN :


DATE : 2024-11-01

IMPORTANT:

DO NOT SCALE THIS DRAWING.
ALL DIMENSIONS SHOULD BE CHECKED ON
THE SITE AND SHOP DRAWINGS SHOULD BE
PREPARED BEFORE CONSTRUCTION BY CONTRACTOR.

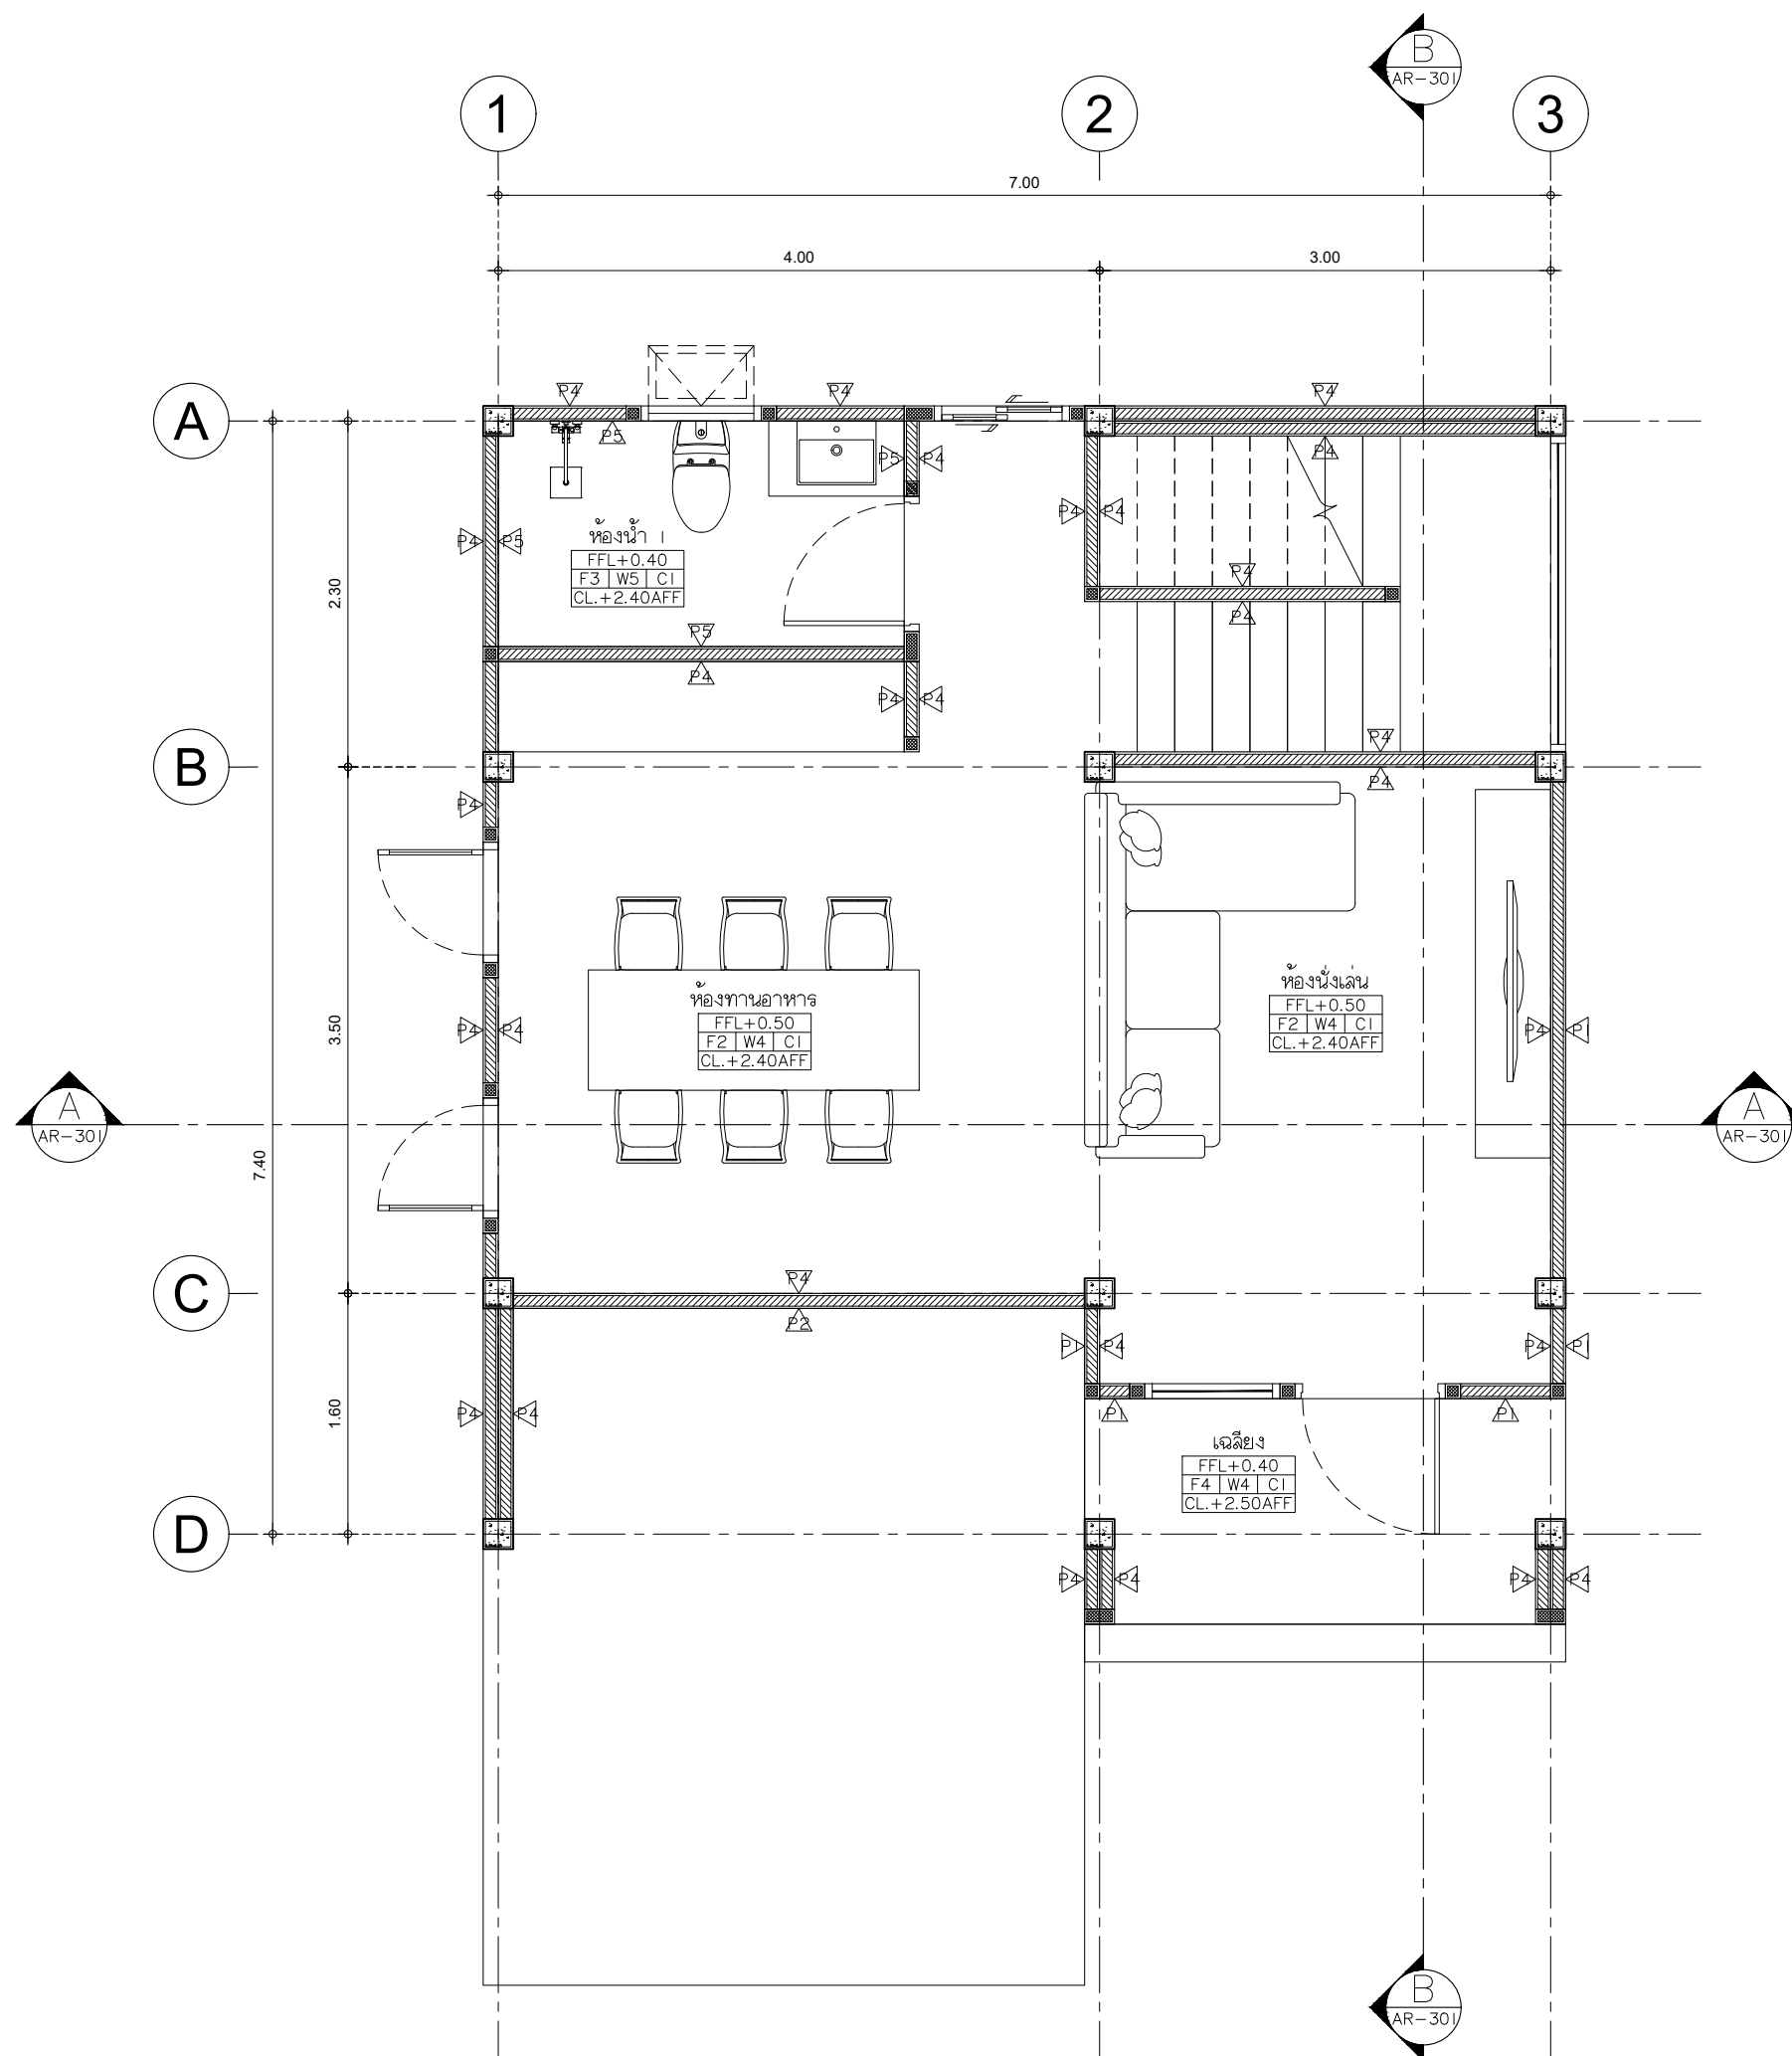

แปลนพื้นที่ 1
มาตราส่วน 1:50

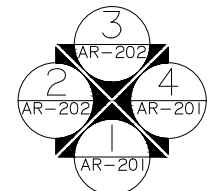

PROJECT :
บ้านทรงจั่ว 2 ชั้น

LOCATION :
-

OWNER :
-

ARCHITECT :
-

STRUCTURAL ENGINEER :
-

ELECTRICAL ENGINEER :
-

SANITARY ENGINEER :
-


REVISION	
NO.	DESCRIPTION
1	
2	
3	
4	
5	

DRAWING TITLE :
แปลนพื้นที่ 1

SHEET No. :
AR-101

DRAWN :
DATE : 2024-11-01

IMPORTANT:
DO NOT SCALE THIS DRAWING.
ALL DIMENSIONS SHOULD BE CHECKED ON
THE SITE AND SHOP DRAWINGS SHOULD BE
PREPARED BEFORE CONSTRUCTION BY CONTRACTOR.

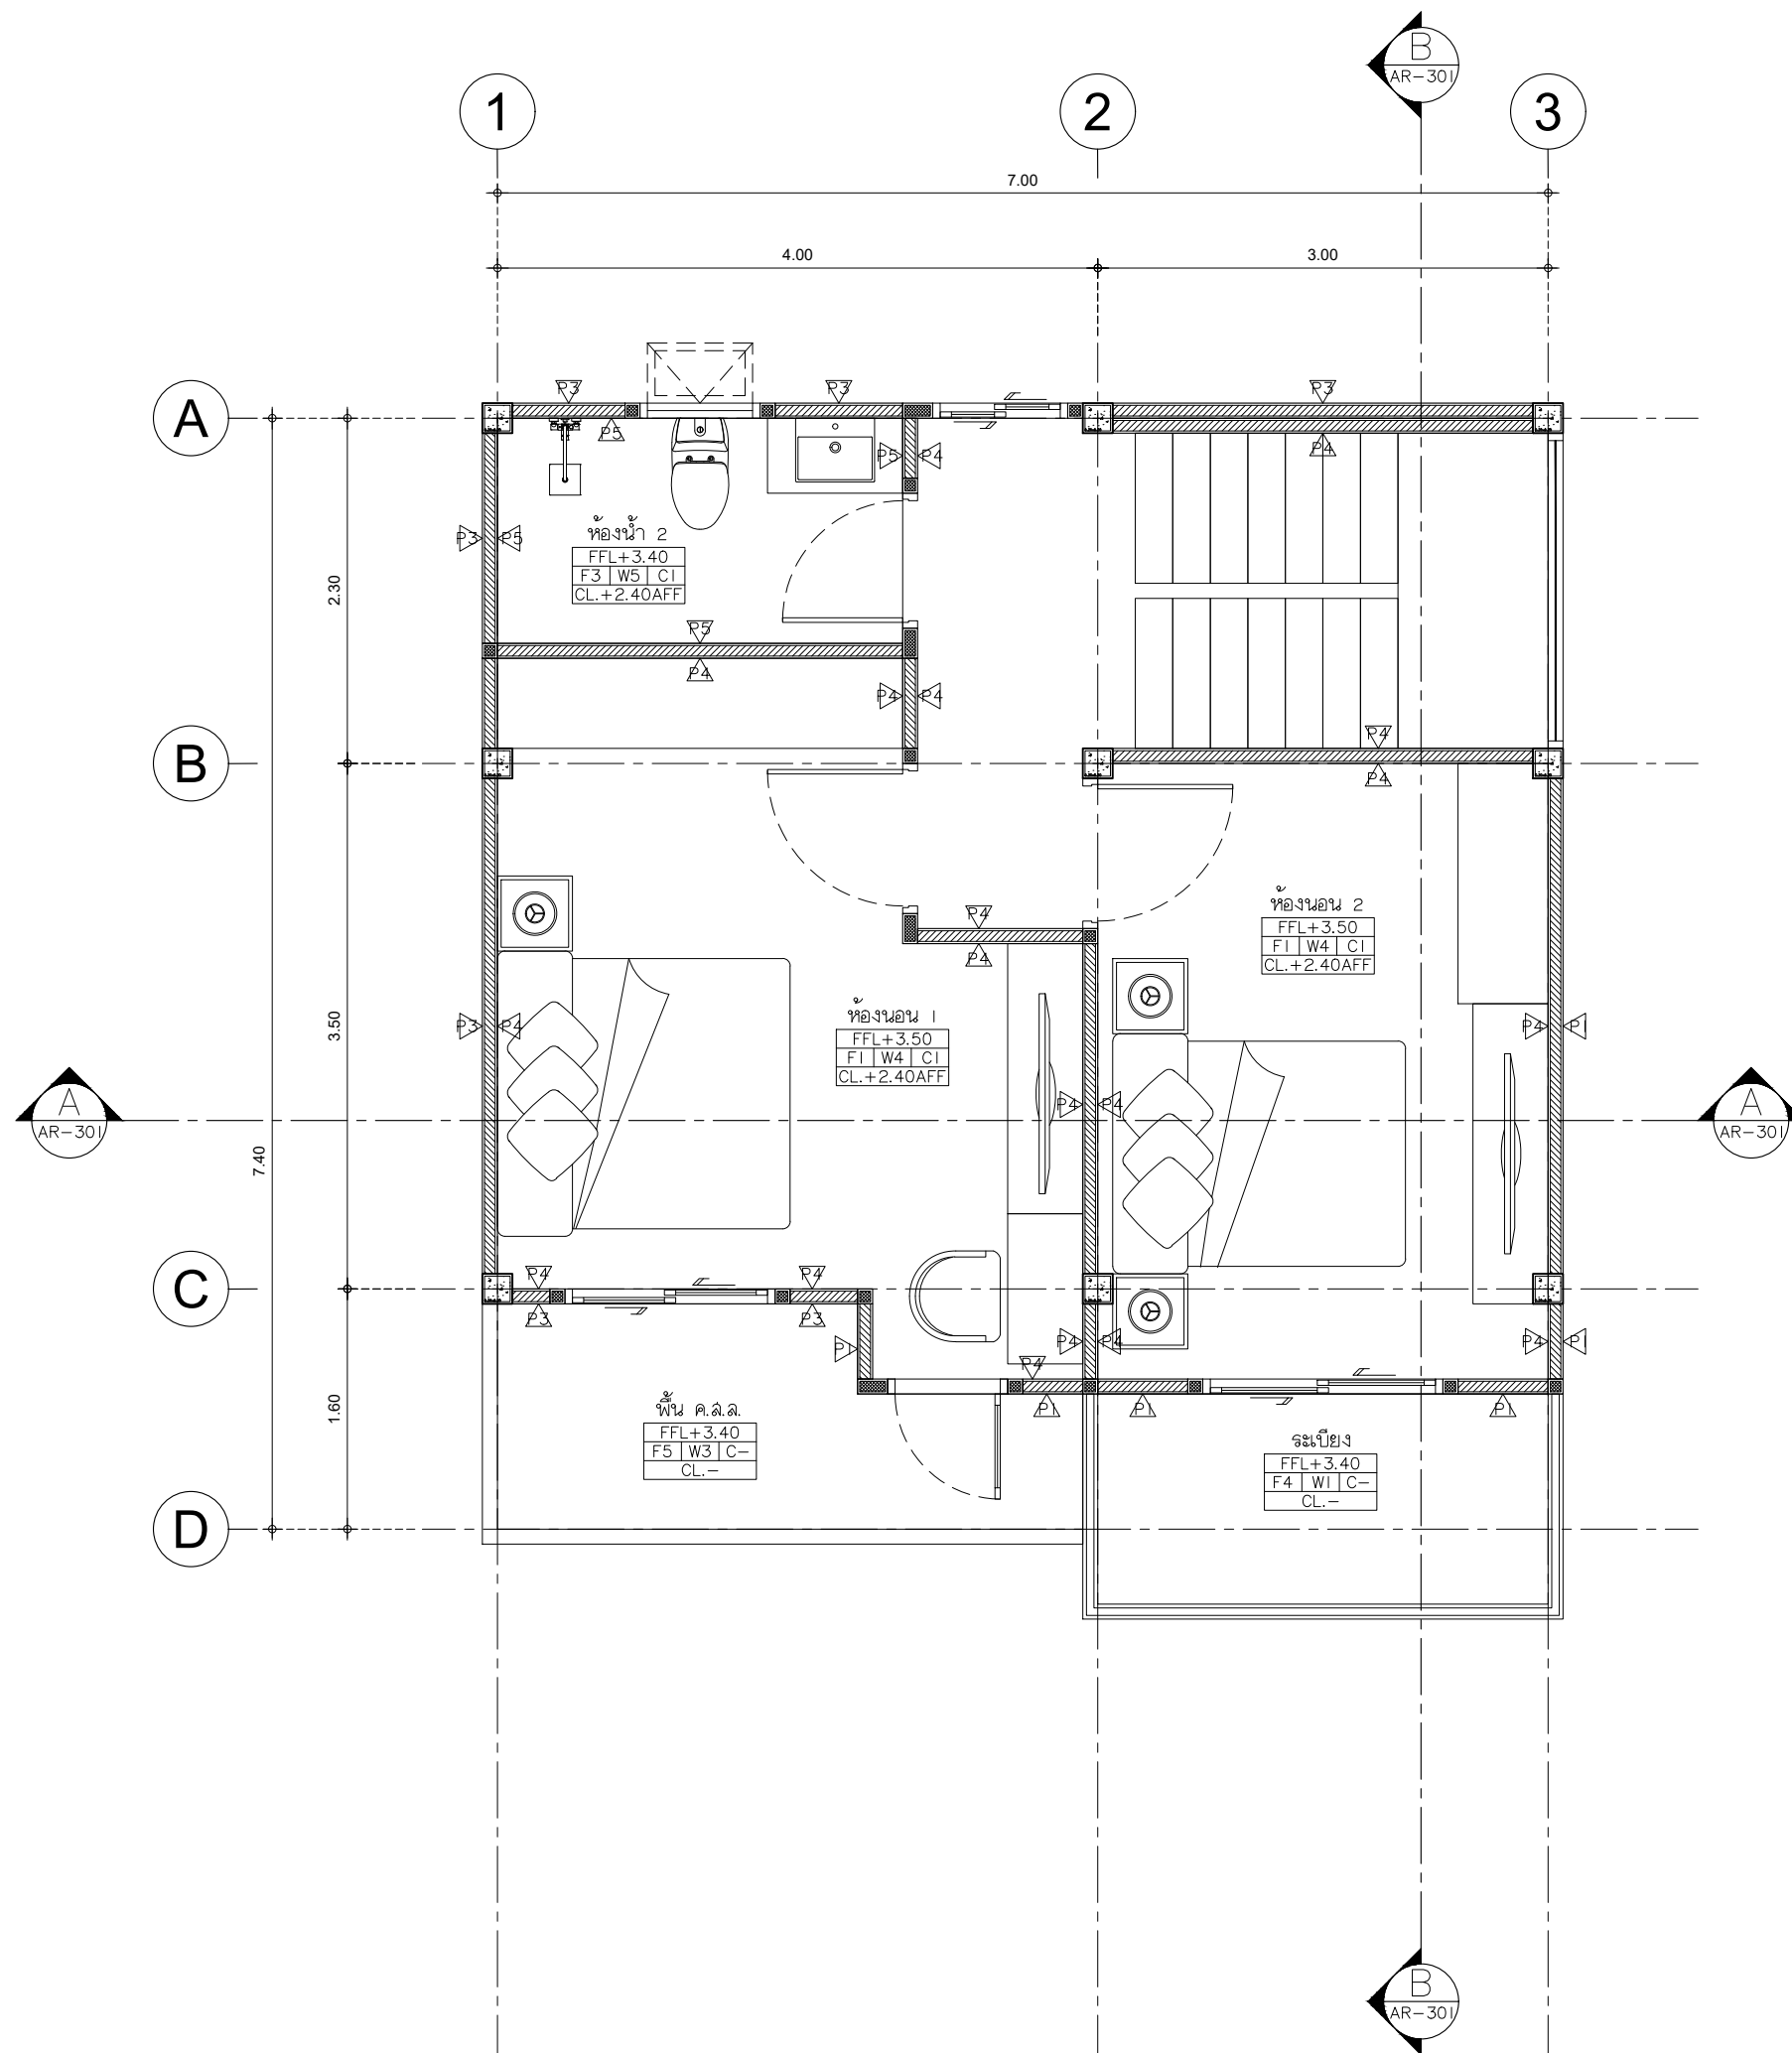

SHERA™

PROJECT :

บ้านทรงจั่ว 2 ชั้น

LOCATION :

OWNER :

ARCHITECT :

STRUCTURAL ENGINEER :

ELECTRICAL ENGINEER

SANITARY ENGINEER

REVISION

NO.	DESCRIPTION
1	
2	
3	
4	
5	

DRAWING TITLE :

แปลนพื้นที่ 2

SHEET No. :

AR-102


DRAWN :


DATE : 2024-11-01

IMPORTANT:


DO NOT SCALE THIS DRAWING.
ALL DIMENSIONS SHOULD BE CHECKED ON
THE SITE AND SHOP DRAWINGS SHOULD BE
PREPARED BEFORE CONSTRUCTION BY CONTRACTOR.

แปลนพื้นที่ 2
มาตราส่วน 1:50

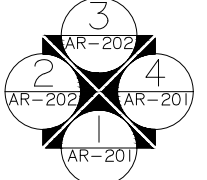

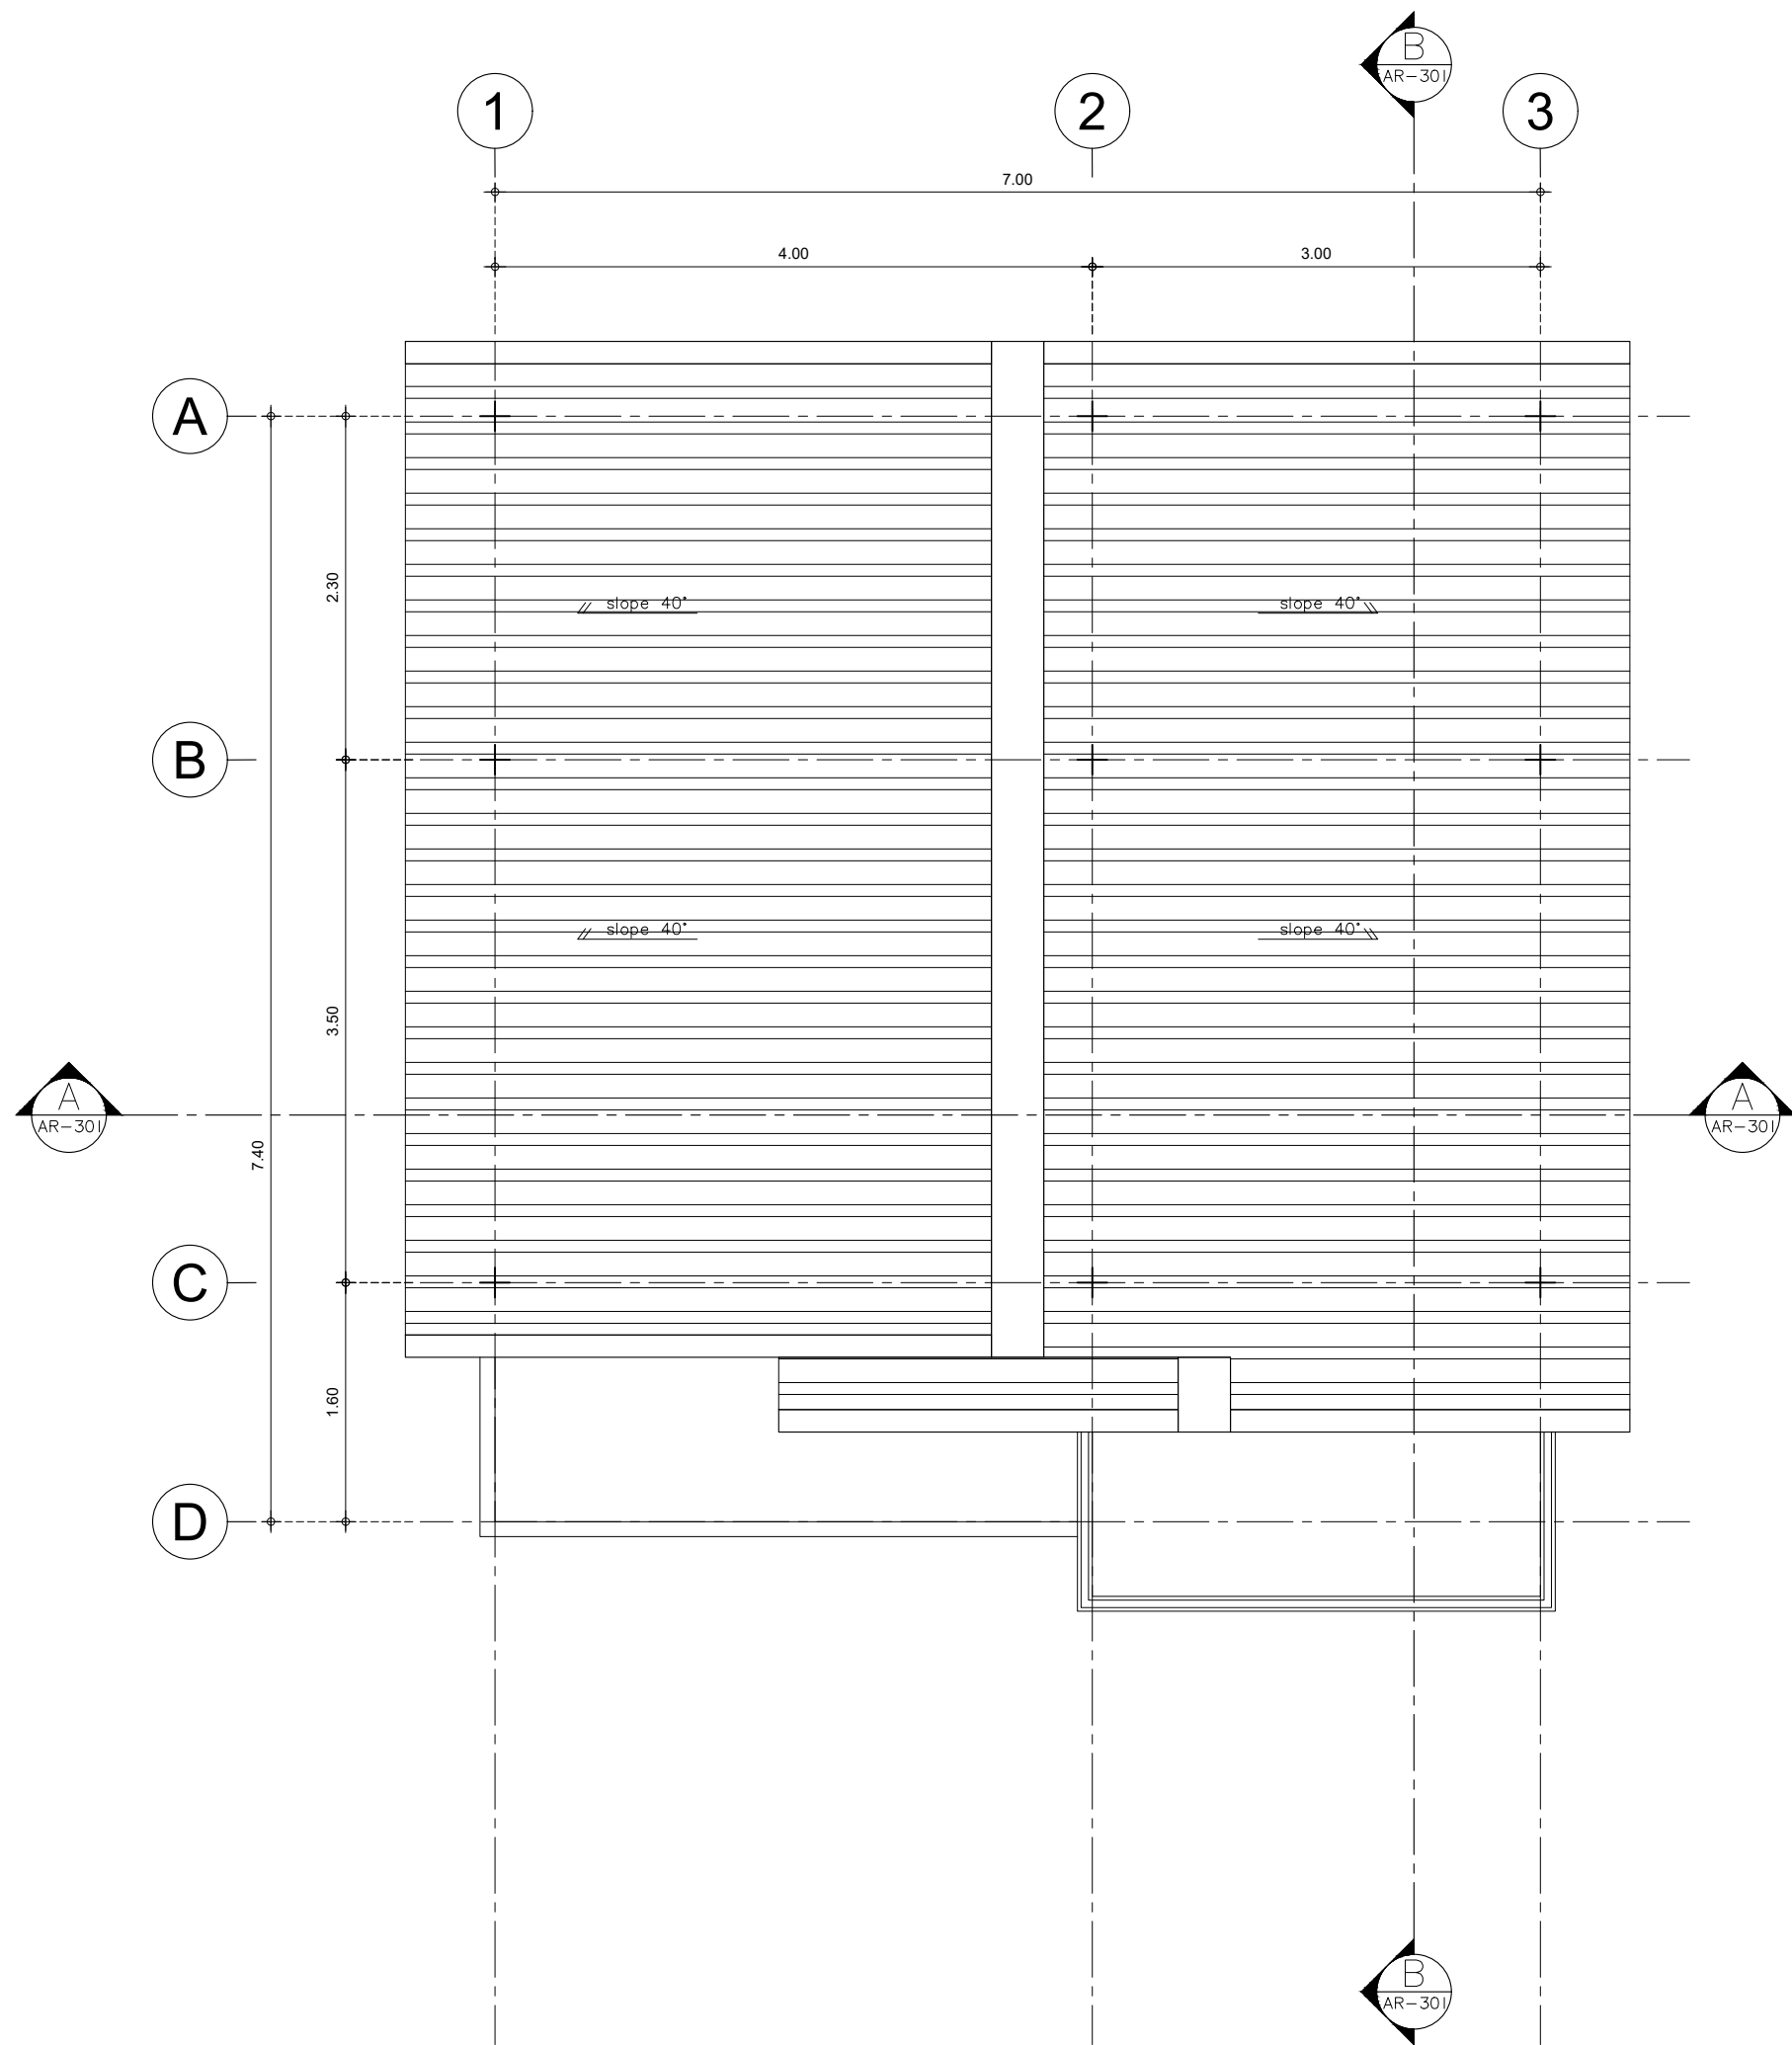

แปลนหลังคา
มาตราส่วน 1:50

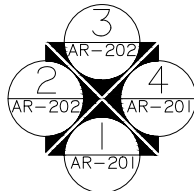

SHERA™

PROJECT :

บ้านทรงจั่ว 2 ชั้น

LOCATION :

-
-

OWNER :

-

ARCHITECT :

-

STRUCTURAL ENGINEER :

-
-
-
-

ELECTRICAL ENGINEER

-
-
-
-

SANITARY ENGINEER

-
-
-
-

REVISION

NO.	DESCRIPTION
1	
2	
3	
4	
5	

DRAWING TITLE :

แปลนหลังคา

SHEET No. :


AR-103

DRAWN :

DATE : 2024-11-01

IMPORTANT:

DO NOT SCALE THIS DRAWING.
ALL DIMENSIONS SHOULD BE CHECKED ON
THE SITE AND SHOP DRAWINGS SHOULD BE
PREPARED BEFORE CONSTRUCTION BY CONTRACTOR.

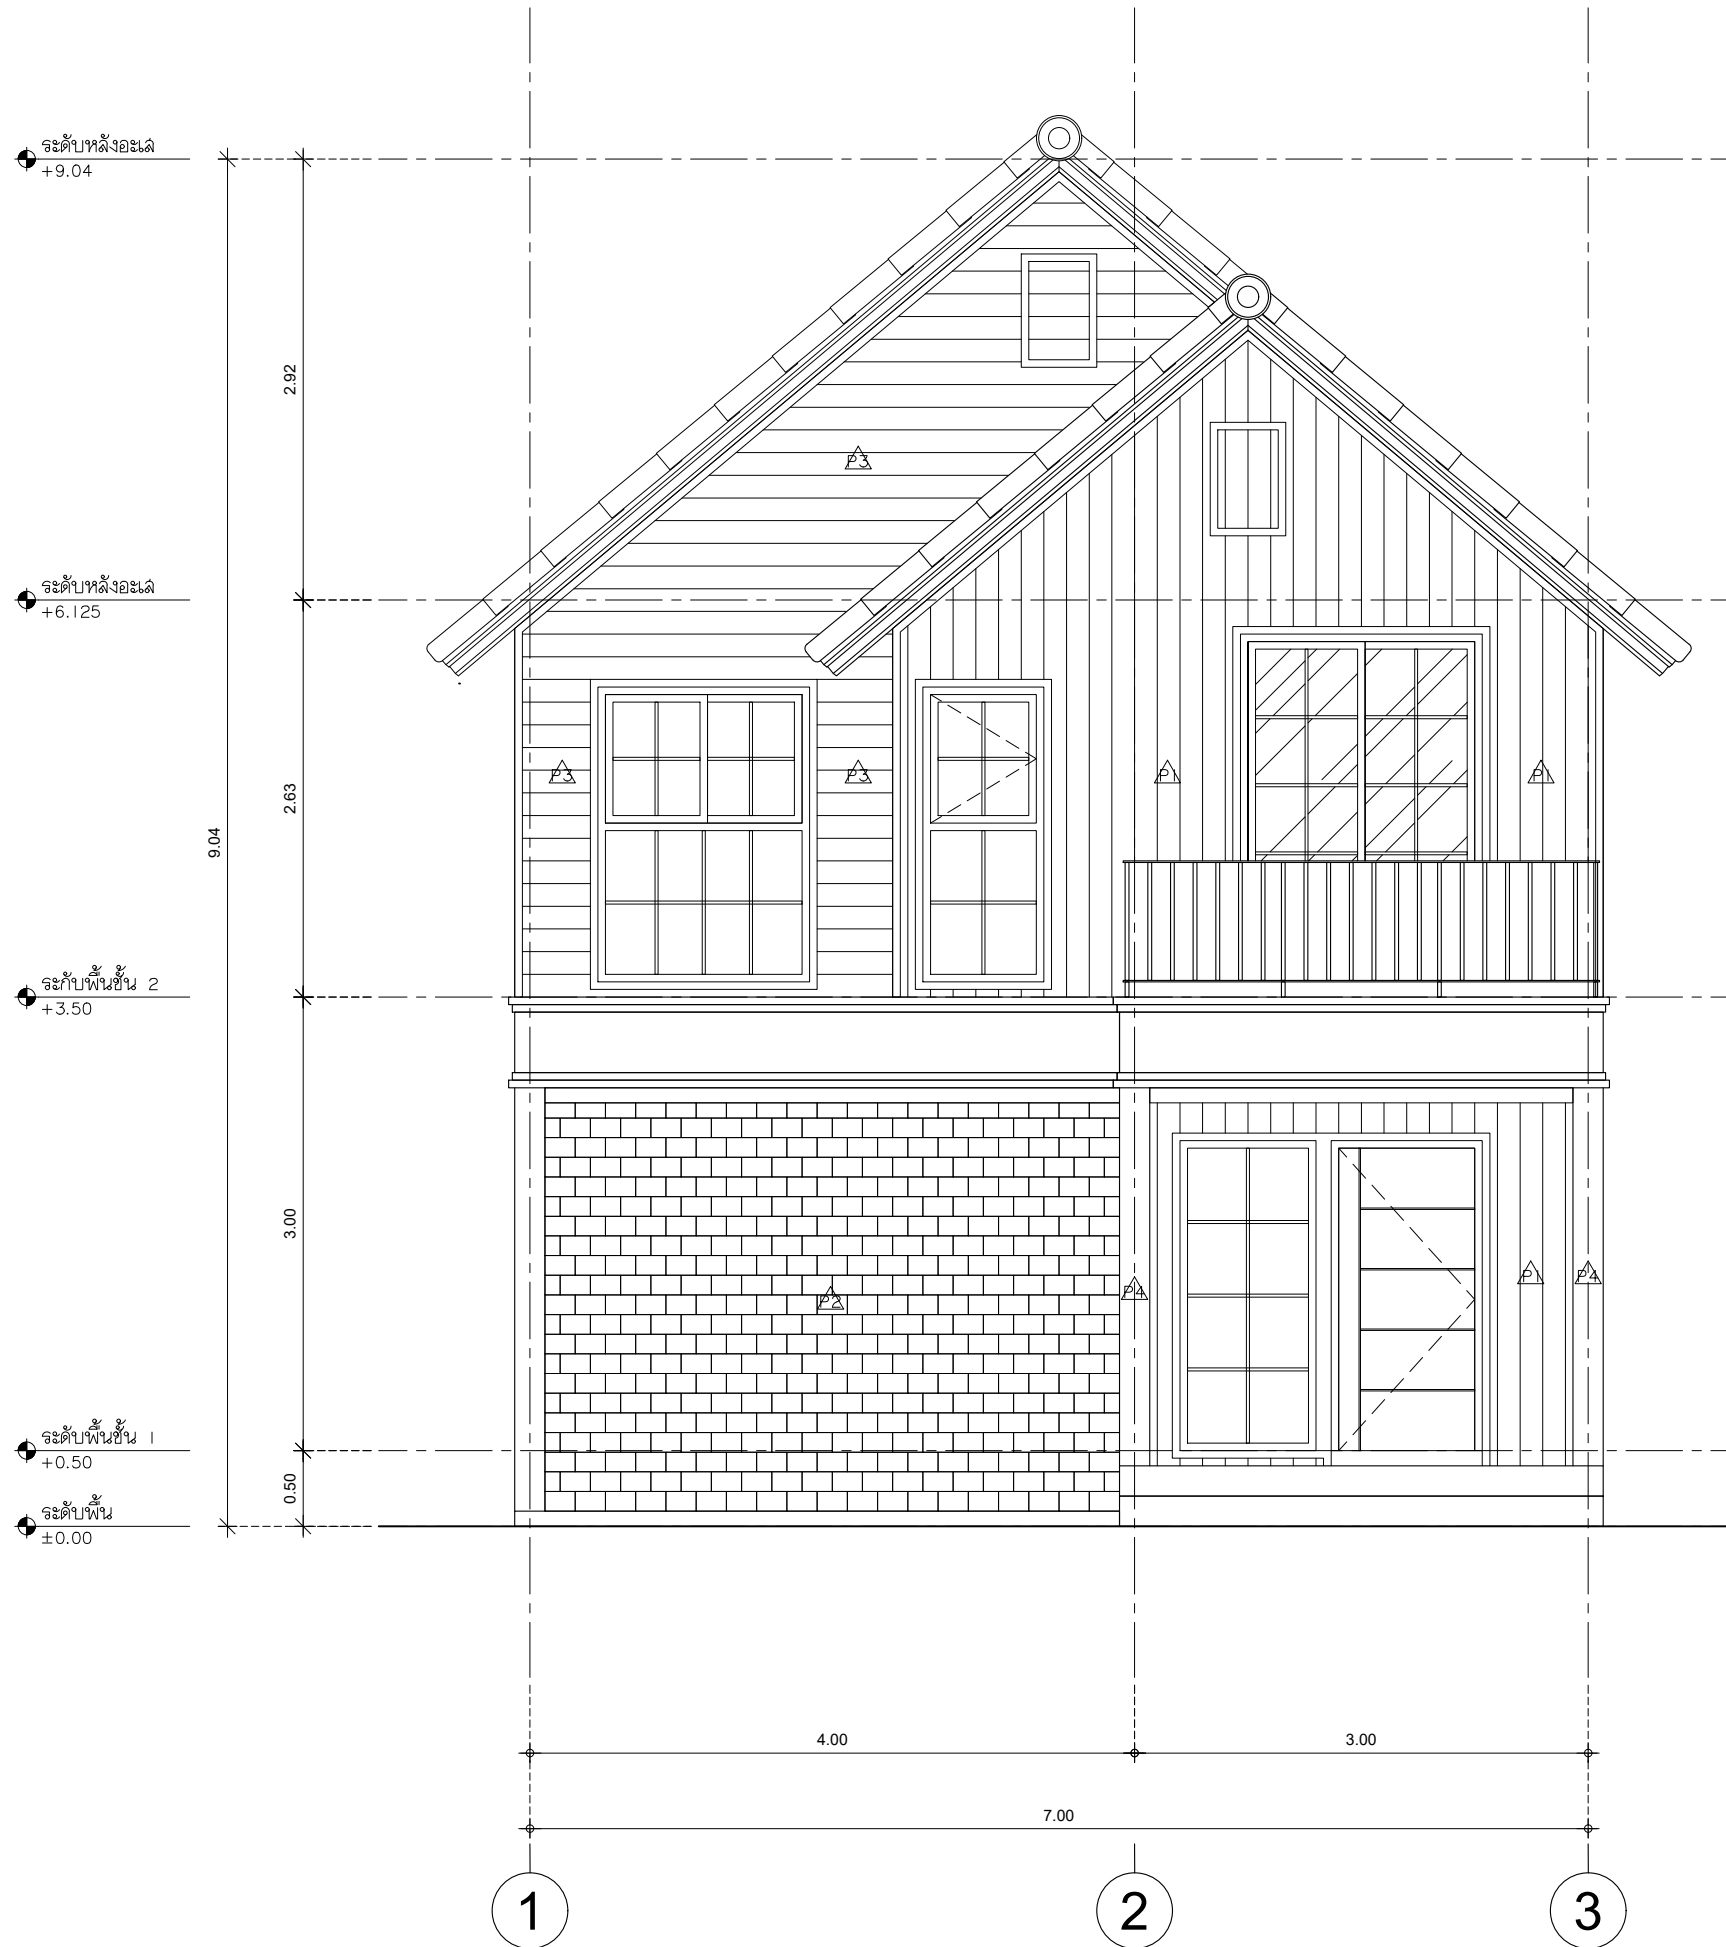

แบบรูปด้าน 1
มัตราลวงน 1:50

SHERA™

PROJECT :

บ้านทรงจั่ว 2 ชั้น

LOCATION :

OWNER :

ARCHITECT :

STRUCTURAL ENGINEER :

ELECTRICAL ENGINEER

SANITARY ENGINEER

REVISION

NO.	DESCRIPTION
1	
2	
3	
4	
5	

DRAWING TITLE :

แบบรูปด้าน 1

SHEET No. :


AR-201

DRAWN :

DATE : 2024-11-01

IMPORTANT:

DO NOT SCALE THIS DRAWING.
ALL DIMENSIONS SHOULD BE CHECKED ON
THE SITE AND SHOP DRAWINGS SHOULD BE
PREPARED BEFORE CONSTRUCTION BY CONTRACTOR.

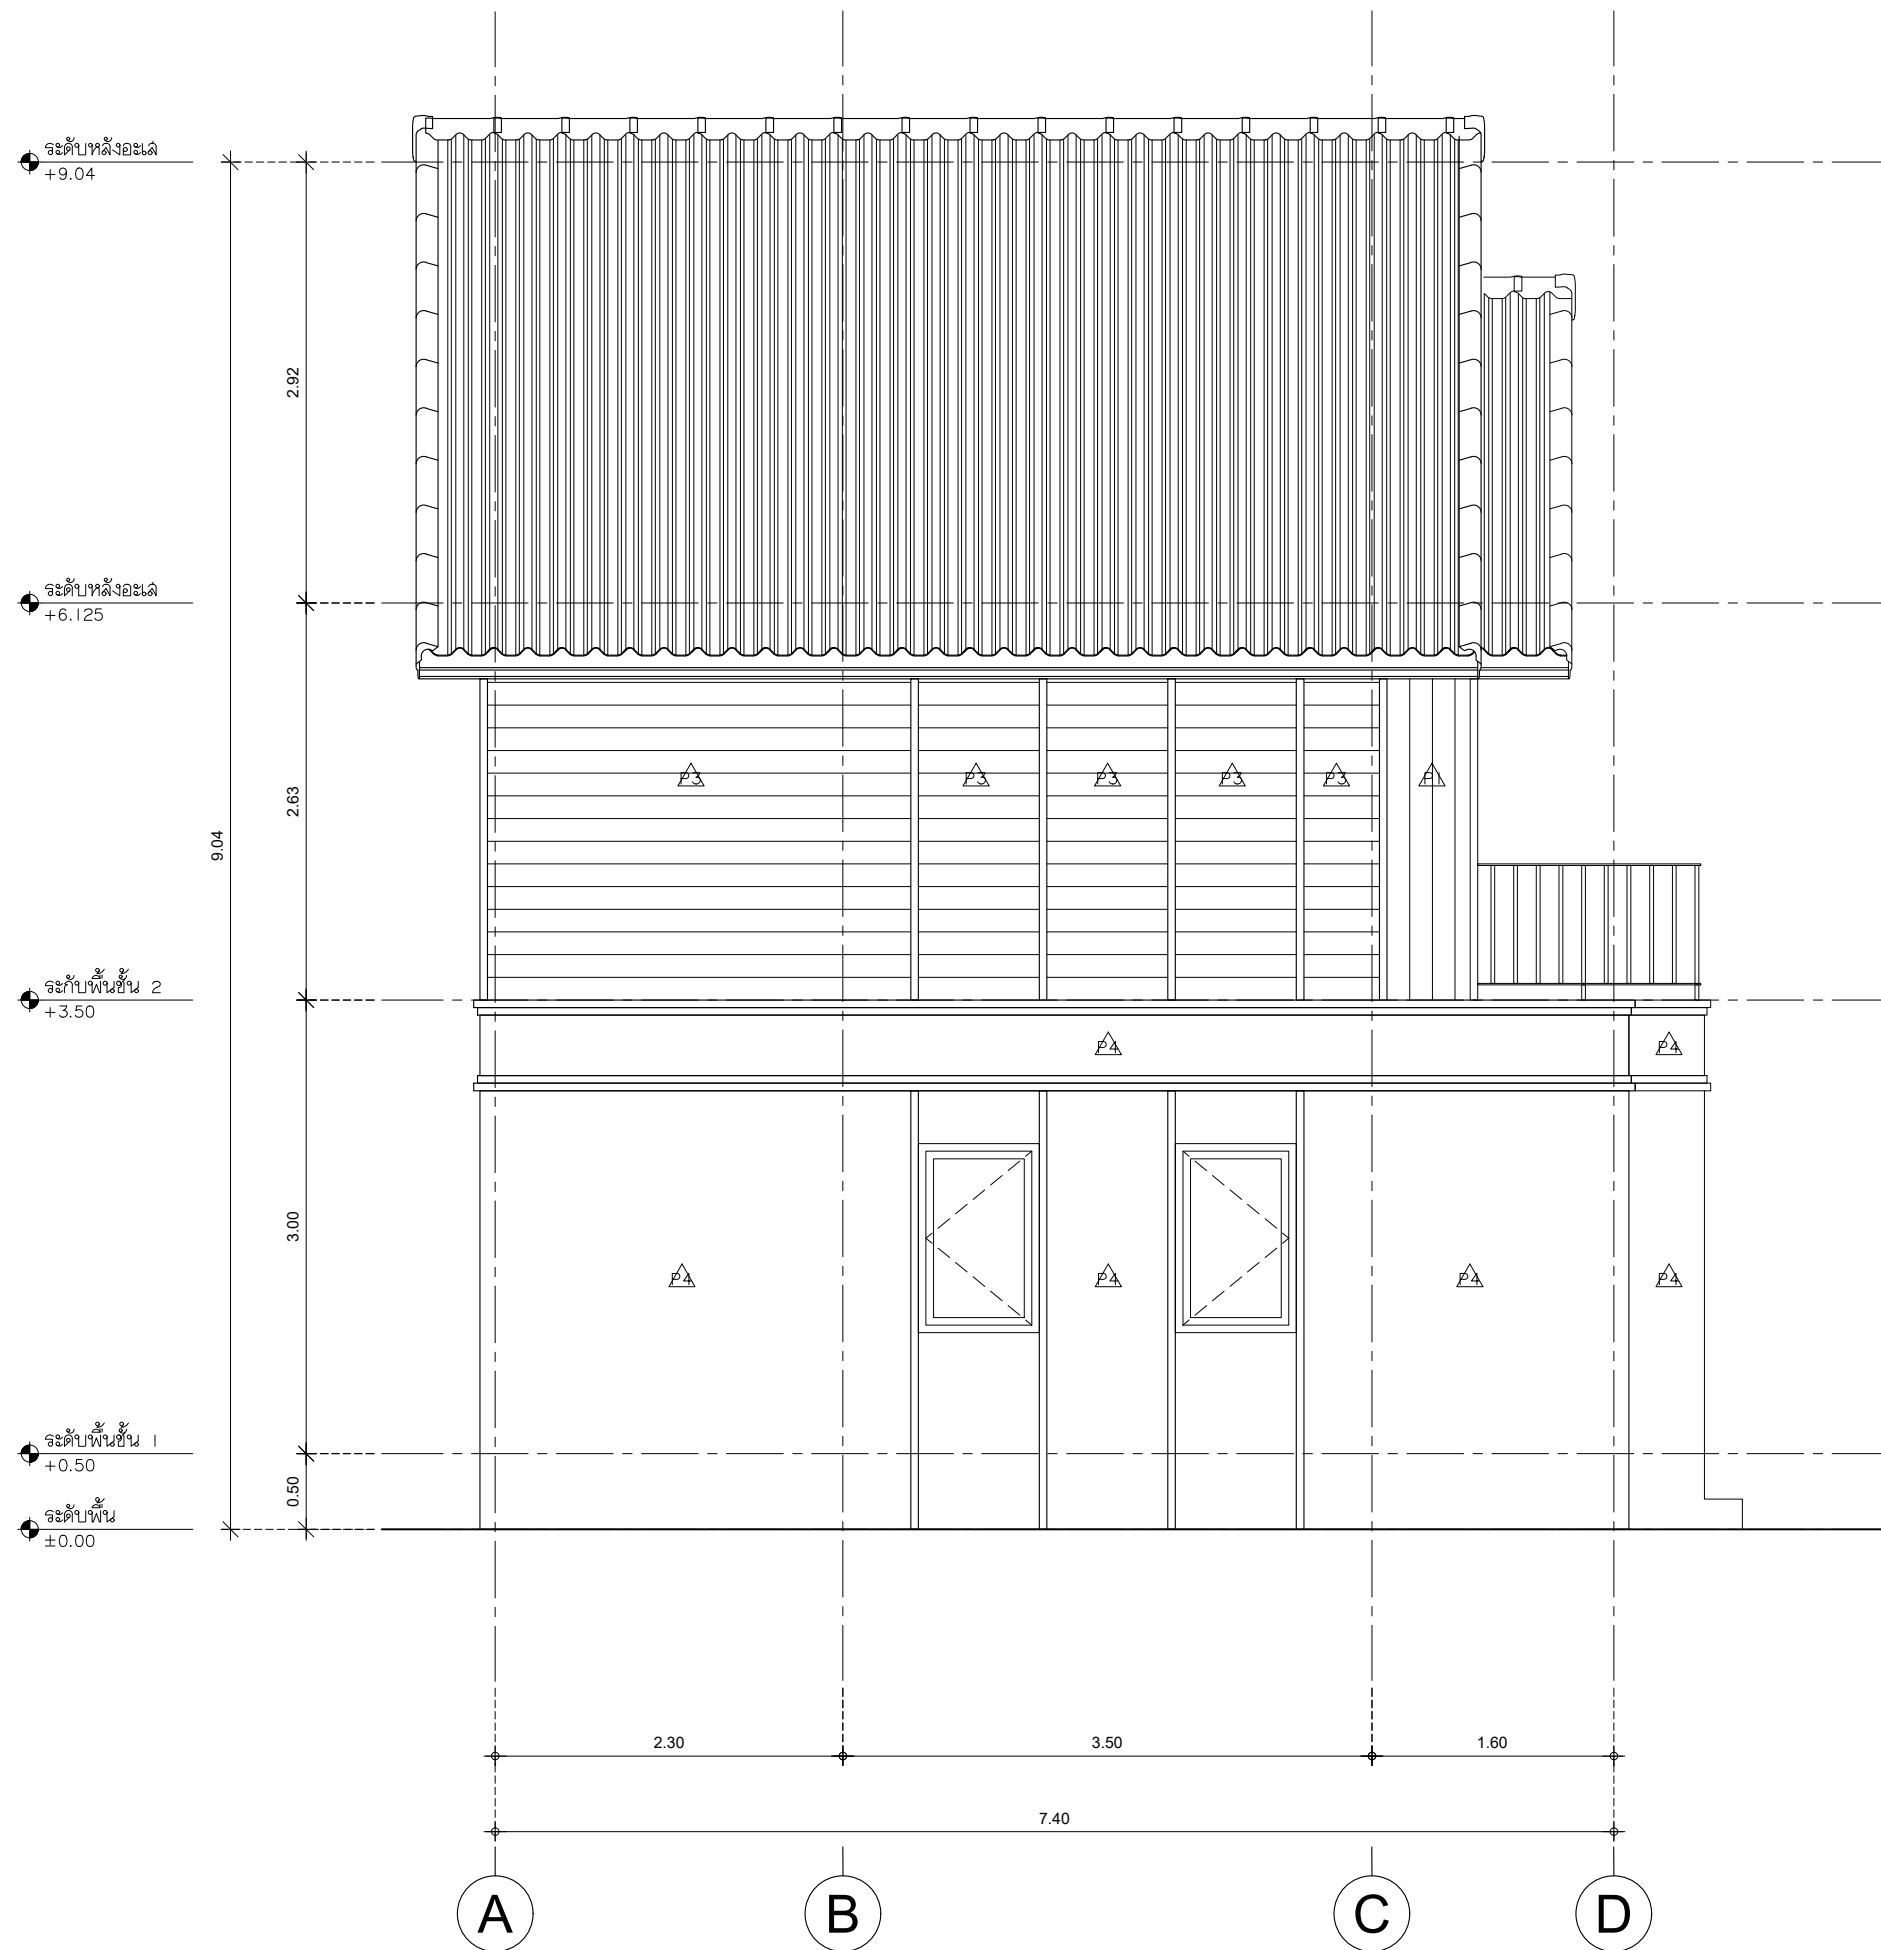

แบบรูปด้าน 2
มัตราลวงน 1:50

SHERA™

PROJECT :

บ้านทรงจั่ว 2 ชั้น

LOCATION :

-
-

OWNER :

-

ARCHITECT :

-

STRUCTURAL ENGINEER :

-
-
-

ELECTRICAL ENGINEER

-
-
-

SANITARY ENGINEER

-
-
-

REVISION

NO.	DESCRIPTION
1	
2	
3	
4	
5	

DRAWING TITLE :

แบบรูปด้าน 2

SHEET No. :


AR-202

DRAWN :

DATE : 2024-11-01

IMPORTANT:

DO NOT SCALE THIS DRAWING.
ALL DIMENSIONS SHOULD BE CHECKED ON
THE SITE AND SHOP DRAWINGS SHOULD BE
PREPARED BEFORE CONSTRUCTION BY CONTRACTOR.

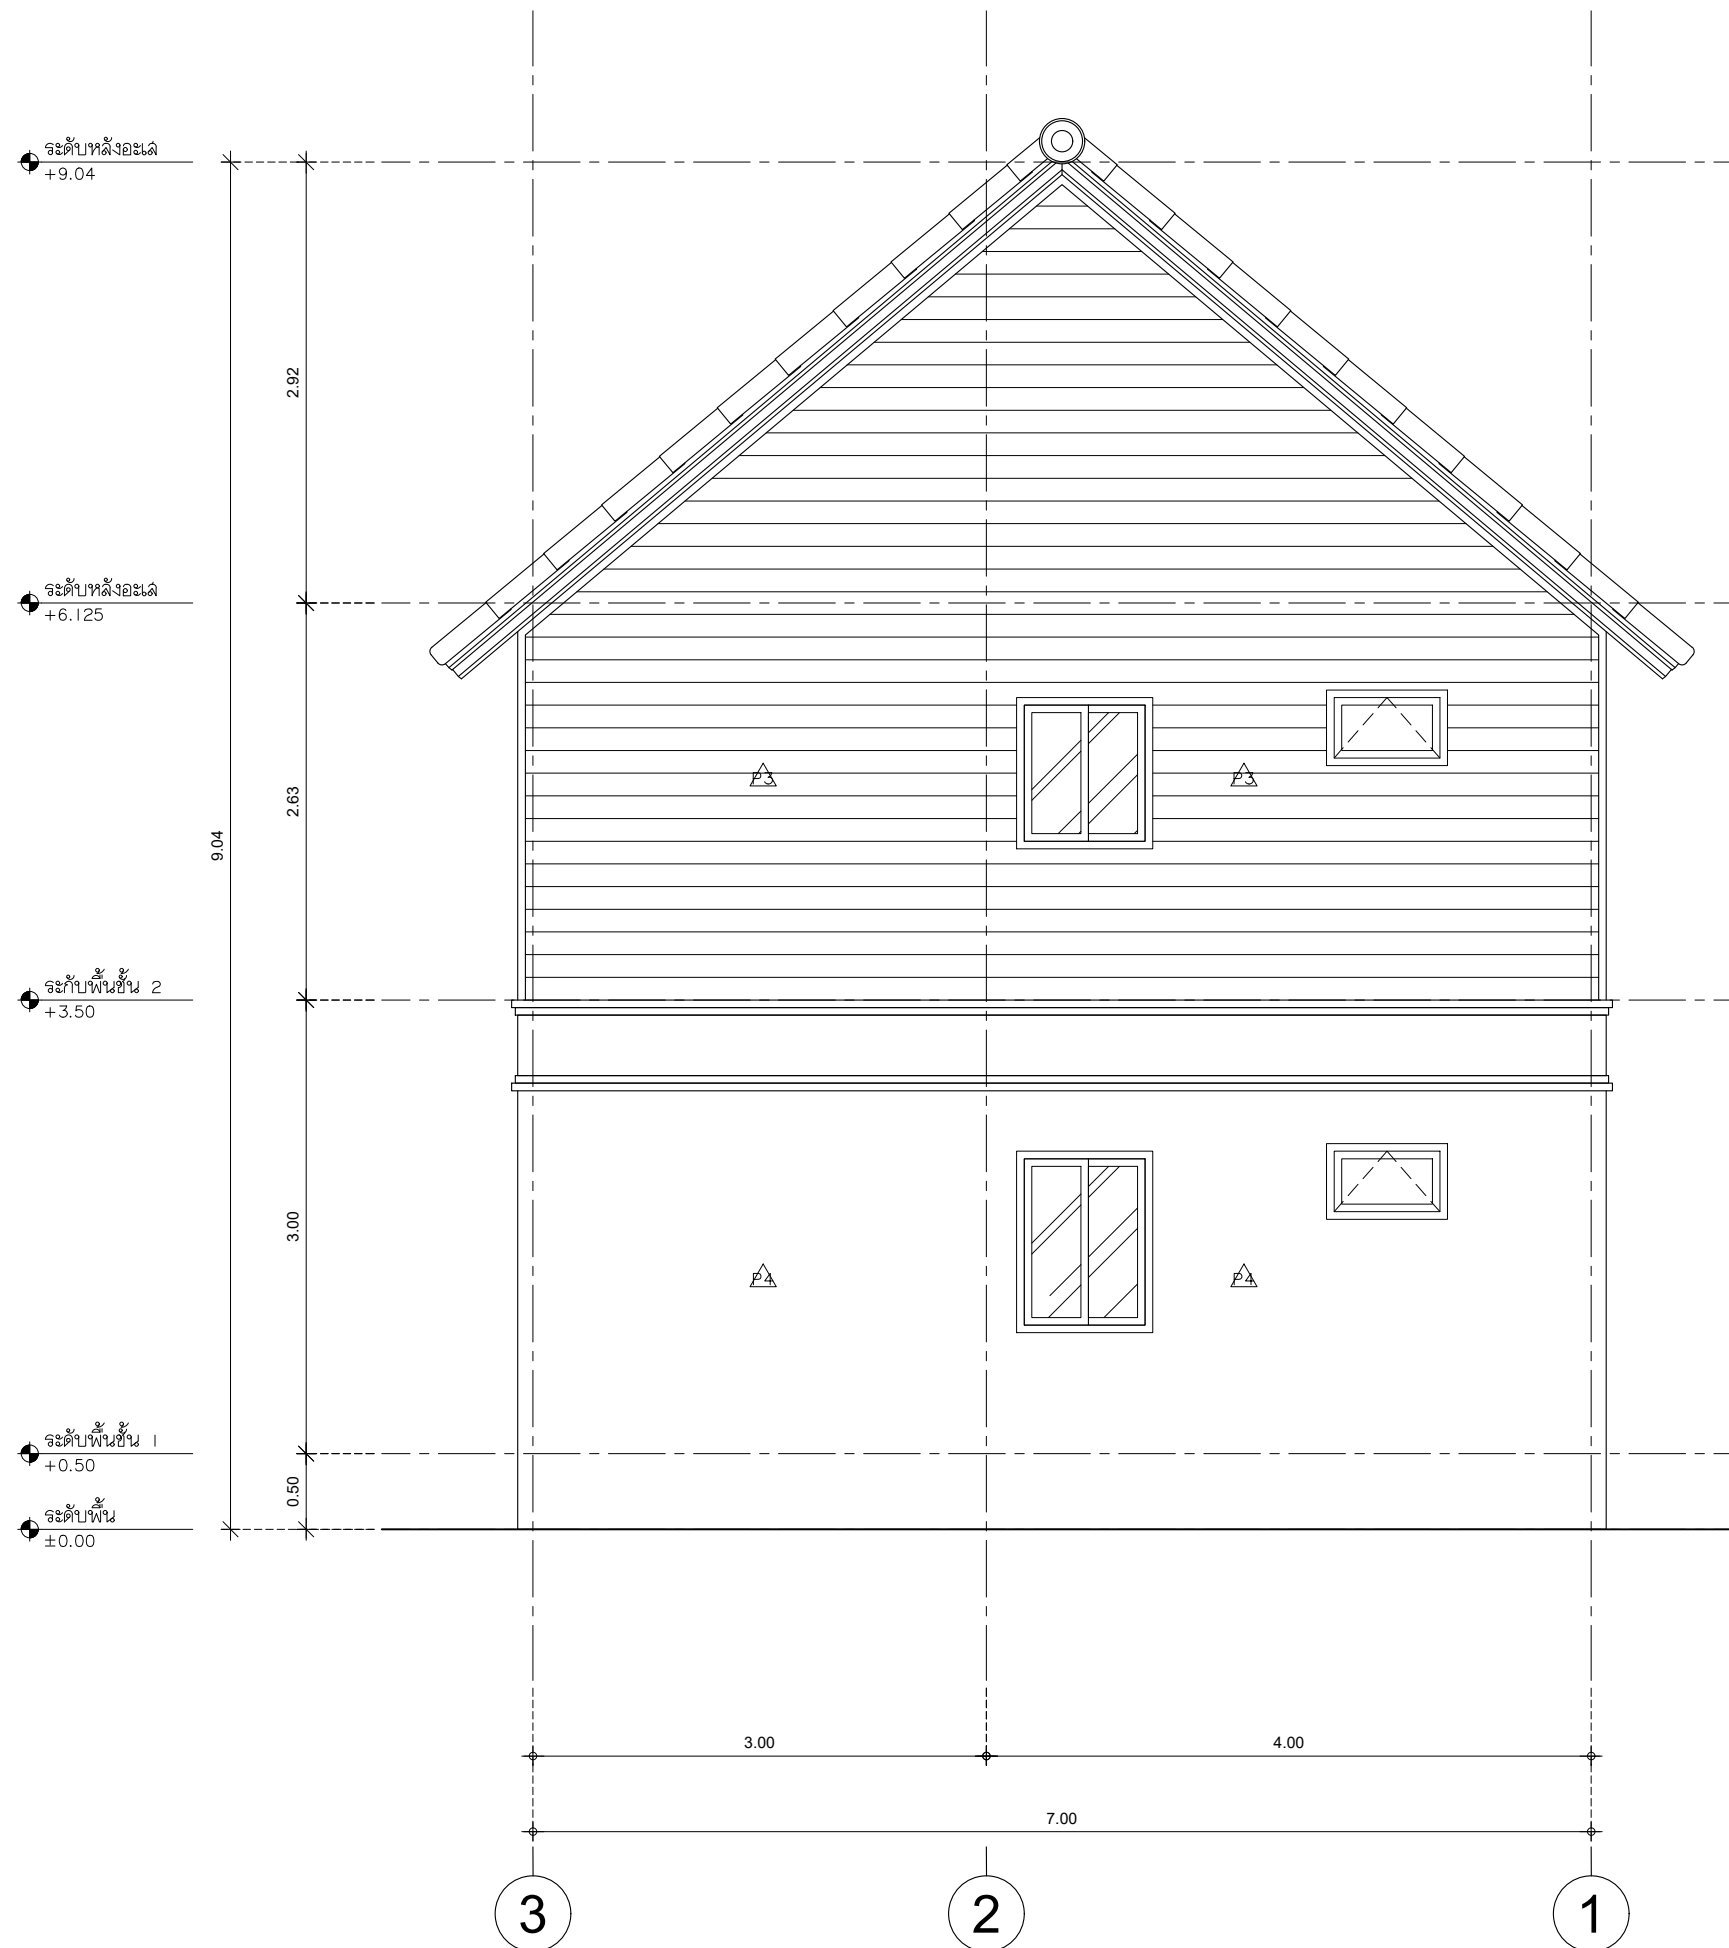

แบบรูปด้าน 3
มัตราลวงน 1:50

SHERA™

PROJECT :

บ้านทรงจั่ว 2 ชั้น

LOCATION :

-
-

OWNER :

-

ARCHITECT :

-

STRUCTURAL ENGINEER :

-
-
-

ELECTRICAL ENGINEER

-
-
-

SANITARY ENGINEER

-
-
-

REVISION

NO.	DESCRIPTION
1	
2	
3	
4	
5	

DRAWING TITLE :

แบบรูปด้าน 3

SHEET No. :


AR-203

DRAWN :

DATE : 2024-11-01

IMPORTANT:

DO NOT SCALE THIS DRAWING.
ALL DIMENSIONS SHOULD BE CHECKED ON
THE SITE AND SHOP DRAWINGS SHOULD BE
PREPARED BEFORE CONSTRUCTION BY CONTRACTOR.

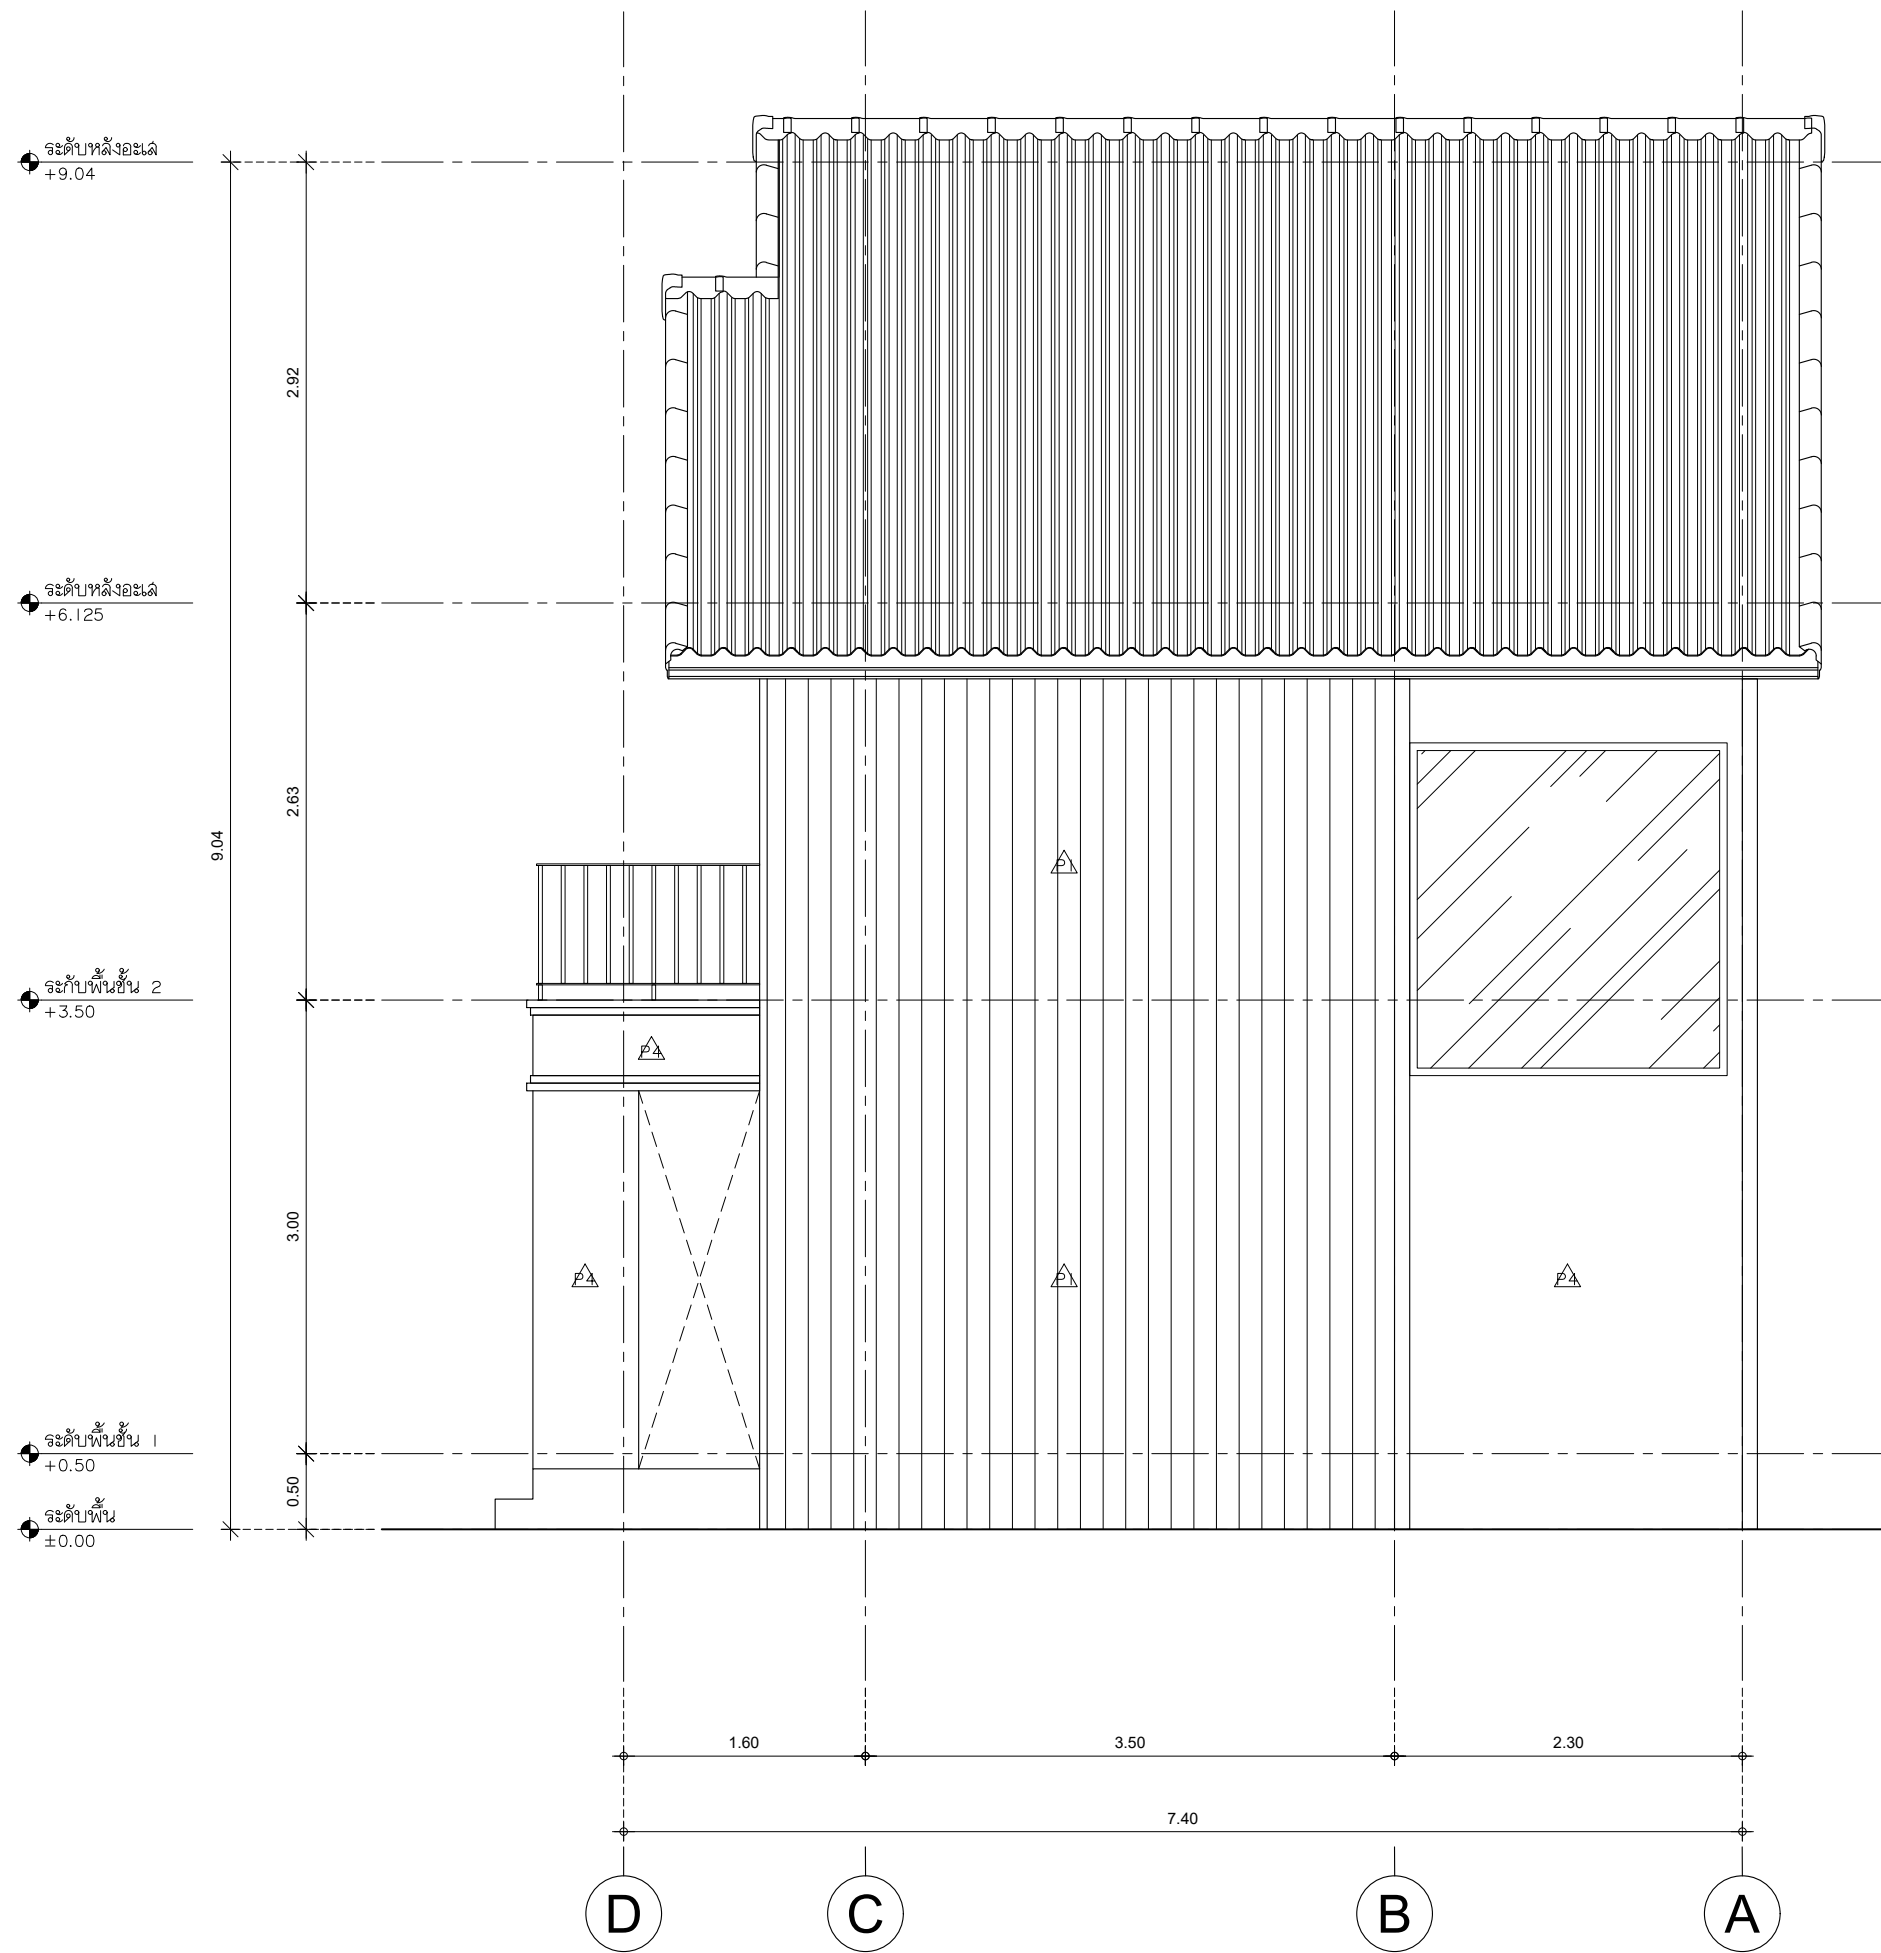

SHERA™

PROJECT :

บ้านทรงจั่ว 2 ชั้น

LOCATION :

-
-

OWNER :

-

ARCHITECT :

-

STRUCTURAL ENGINEER :

-
-
-

ELECTRICAL ENGINEER

-
-
-

SANITARY ENGINEER

-
-
-

REVISION

NO.	DESCRIPTION
1	
2	
3	
4	
5	

DRAWING TITLE :

แบบรูปด้าน 4

SHEET No. :


AR-204

DRAWN :

DATE : 2024-11-01

IMPORTANT:

DO NOT SCALE THIS DRAWING.
ALL DIMENSIONS SHOULD BE CHECKED ON
THE SITE AND SHOP DRAWINGS SHOULD BE
PREPARED BEFORE CONSTRUCTION BY CONTRACTOR.

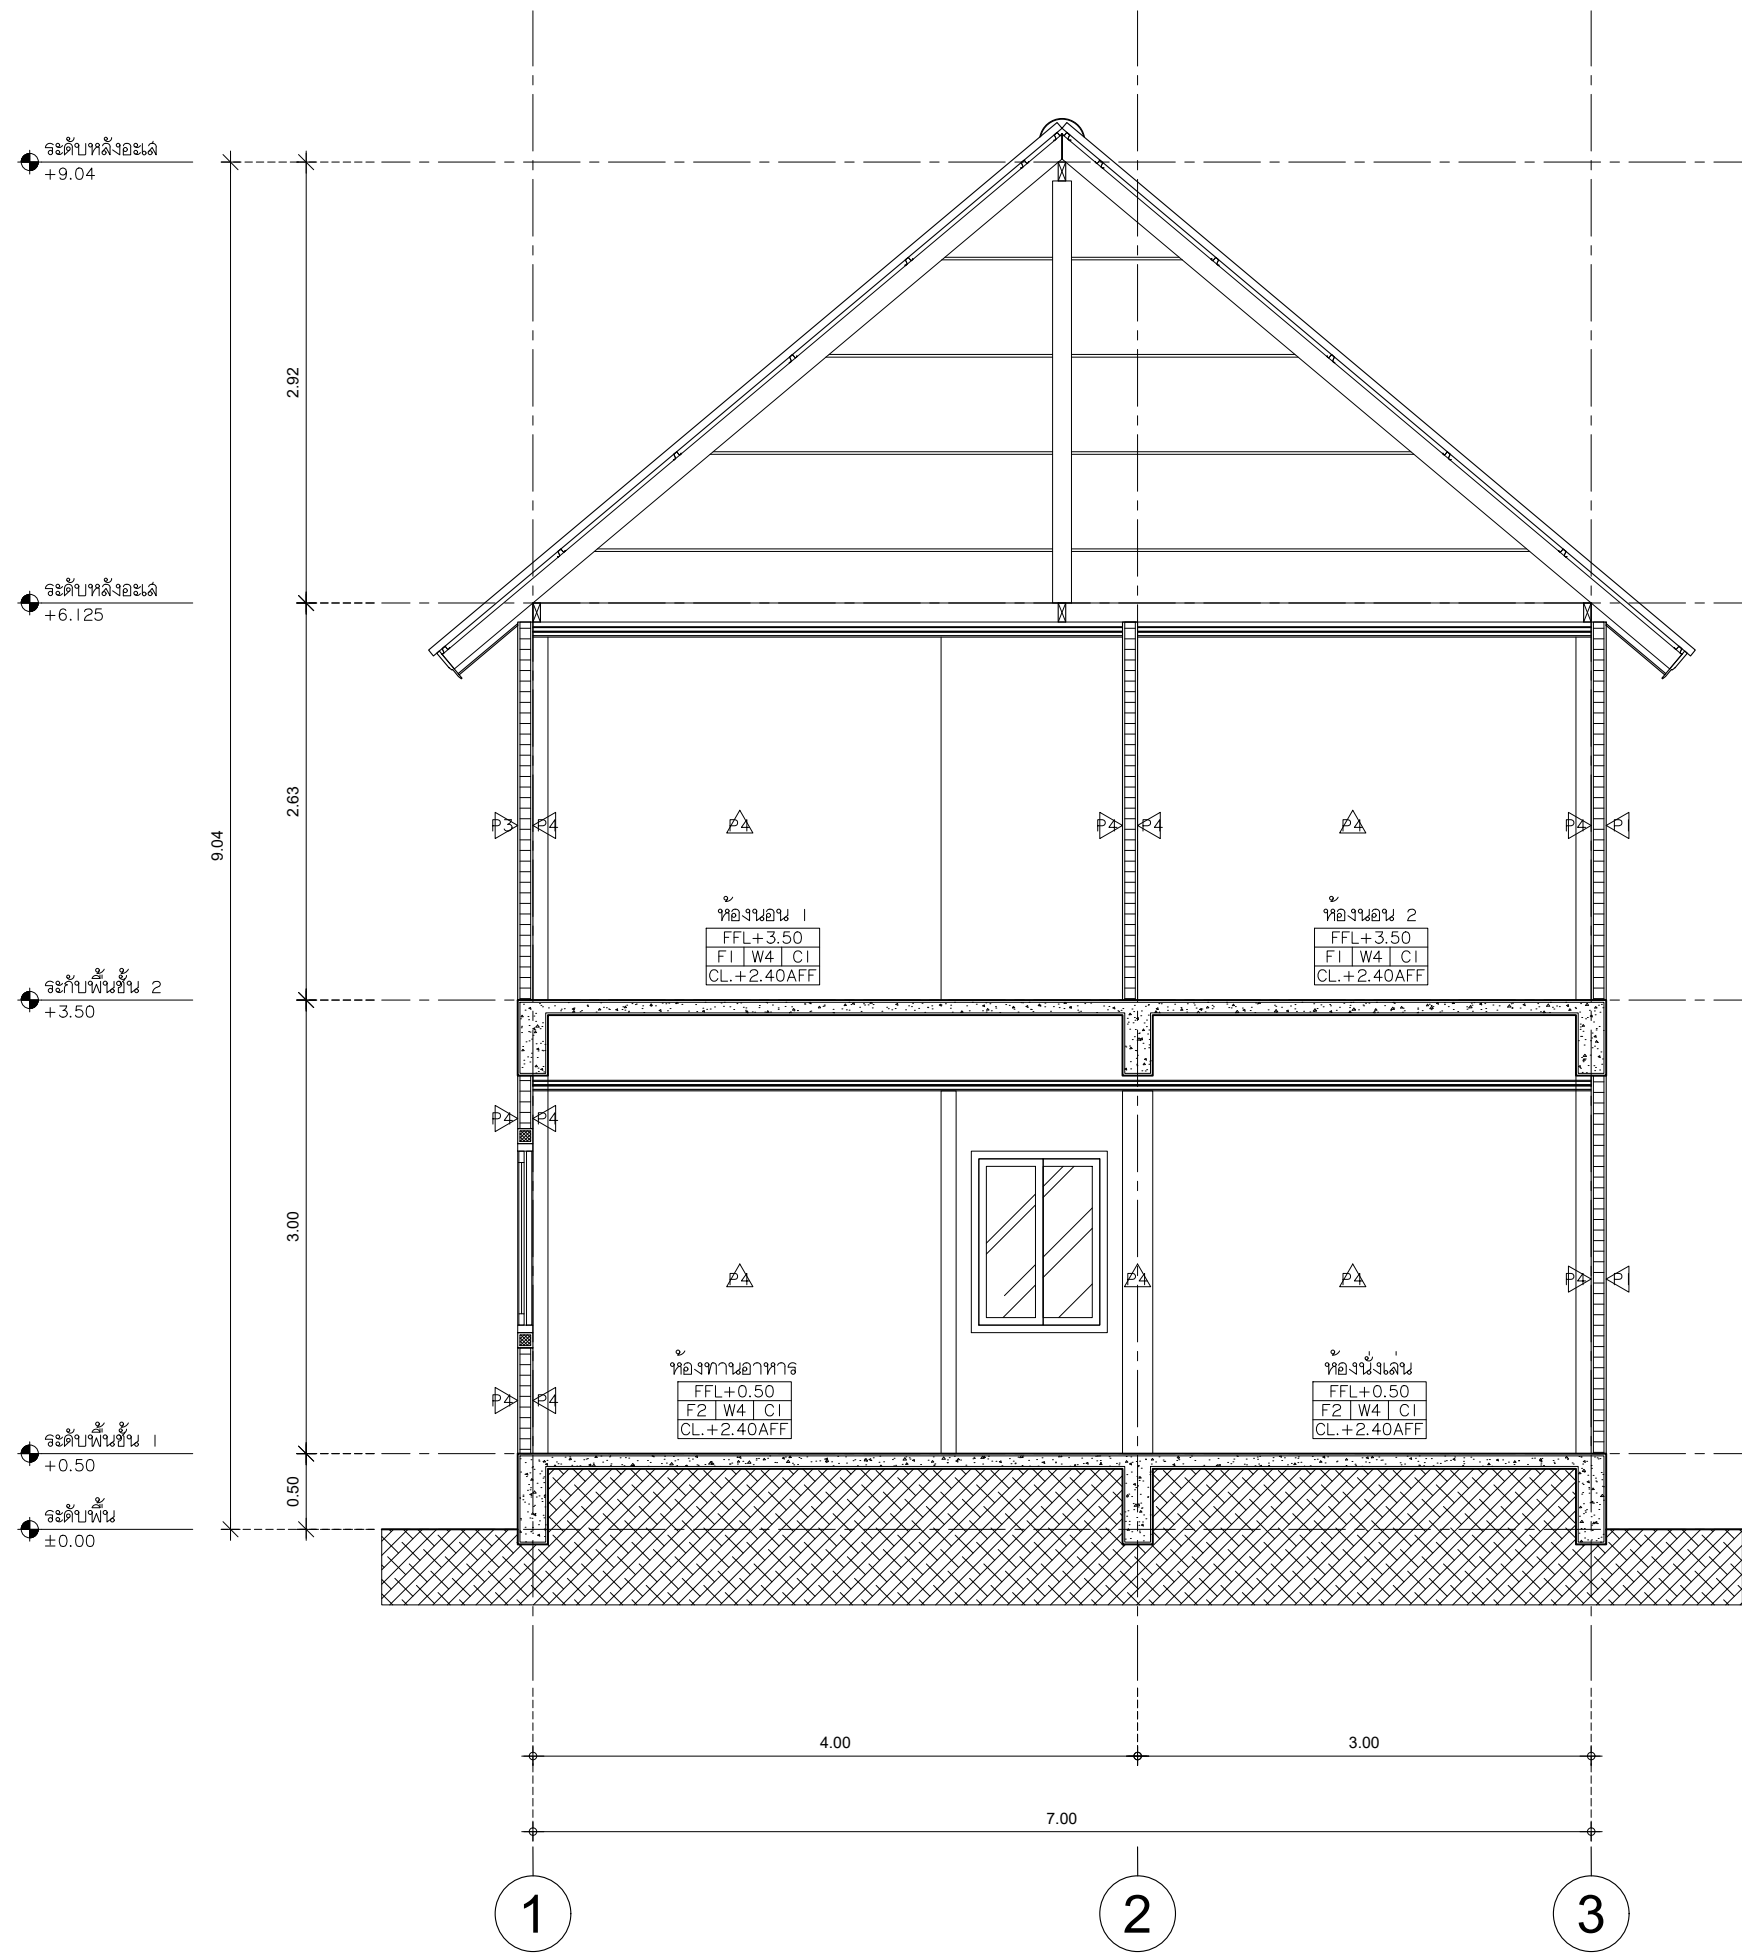

แบบรูปตัด A
มาตราส่วน 1:50

SHERA™

PROJECT :

บ้านทรงจั่ว 2 ชั้น

LOCATION :

OWNER :

ARCHITECT :

STRUCTURAL ENGINEER :

ELECTRICAL ENGINEER

SANITARY ENGINEER

REVISION

NO.	DESCRIPTION
1	
2	
3	
4	
5	

DRAWING TITLE :

แบบรูปตัด A

SHEET No. :

AR-301

DRAWN :

DATE : 2024-11-01

IMPORTANT:

DO NOT SCALE THIS DRAWING.
ALL DIMENSIONS SHOULD BE CHECKED ON
THE SITE AND SHOP DRAWINGS SHOULD BE
PREPARED BEFORE CONSTRUCTION BY CONTRACTOR.

PROJECT :

บ้านทรงจั่ว 2 ชั้น

LOCATION :

OWNER :

ARCHITECT :

STRUCTURAL ENGINEER :

ELECTRICAL ENGINEER

SANITARY ENGINEER

REVISION

NO.	DESCRIPTION
1	
2	
3	
4	
5	

DRAWING TITLE :

แบบรูปตัด B

SHEET No. :


AR-302

DRAWN :

DATE : 2024-11-01

IMPORTANT:

DO NOT SCALE THIS DRAWING.
ALL DIMENSIONS SHOULD BE CHECKED ON
THE SITE AND SHOP DRAWINGS SHOULD BE
PREPARED BEFORE CONSTRUCTION BY CONTRACTOR.

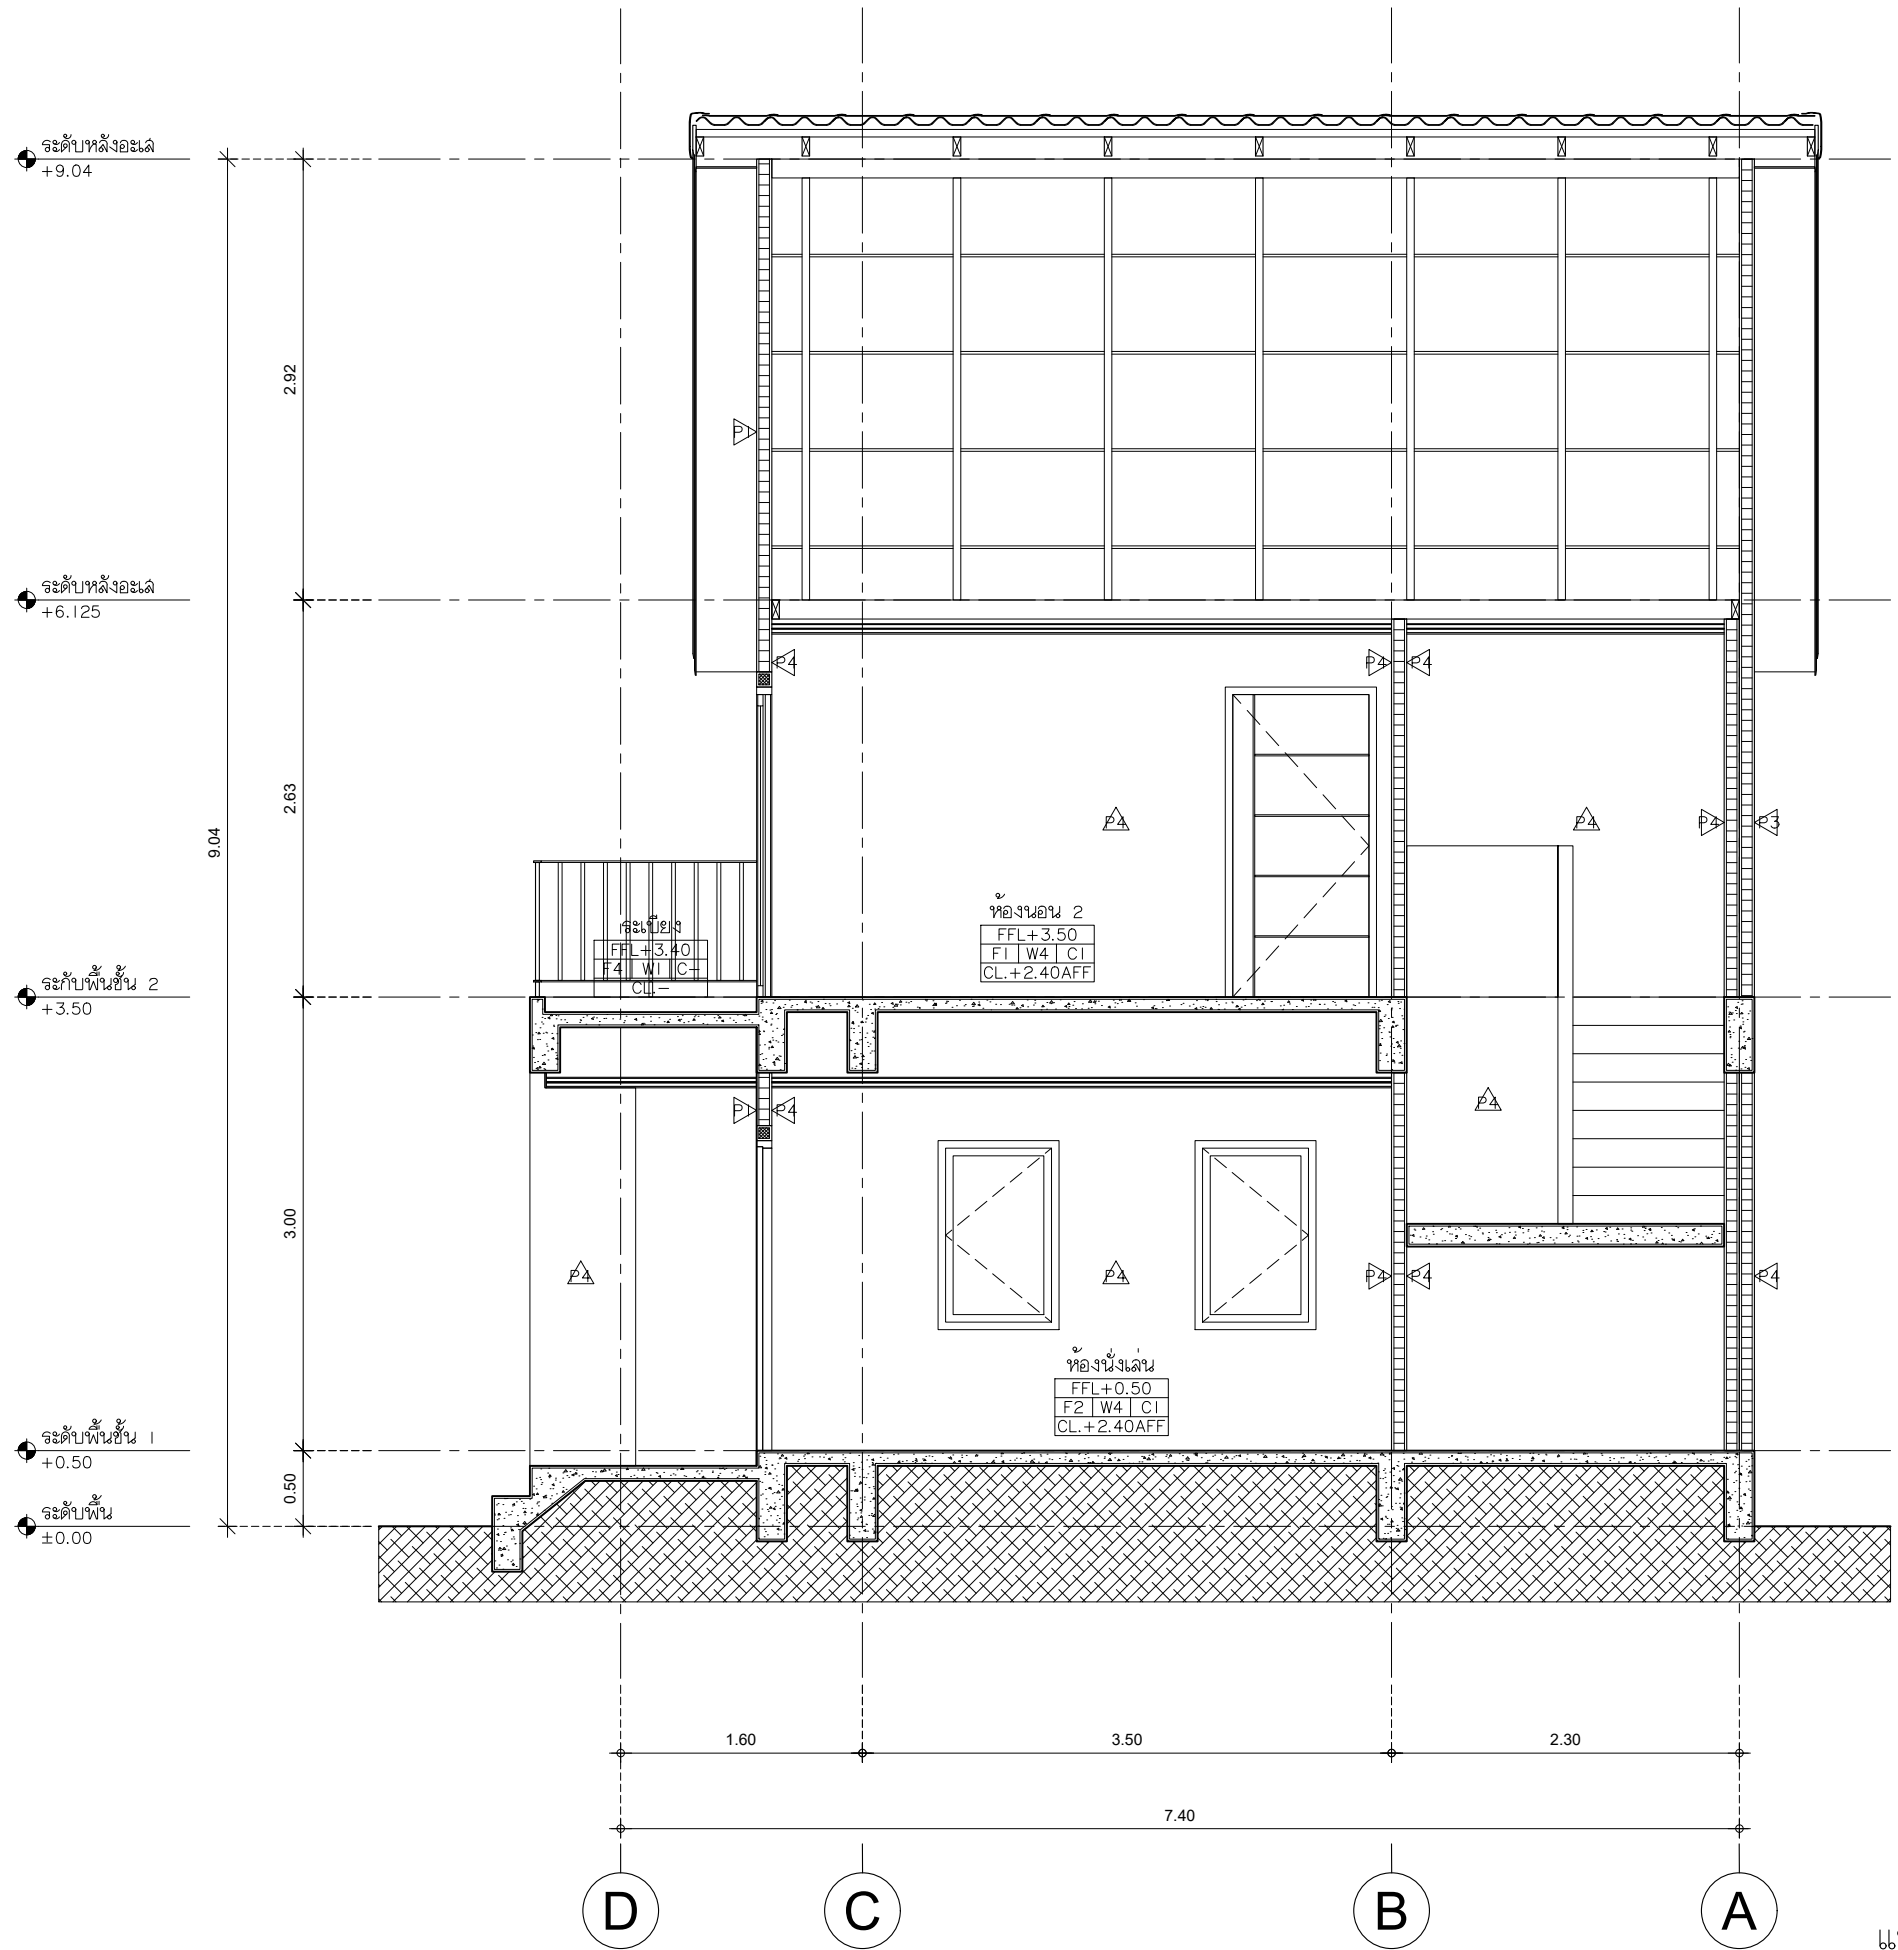

แบบรูปตัด B

มาตราส่วน

1:50