

SHERA™

บ้านสไตล์นอร์ดิก | ชั้น





ไม้เชิงชายเกอรา รุ่นลบบขอบ
ผิวเรียบ สีธรรมชาติ 1.6x20x300ซม.
SHERA Eaves Beveled Edge Profile
Smooth Texture Uncolored
1.6x20x300 cm.




หลังคาลอนคู่ ห้าห่วง 0.5x50x120 ซม.
สีมิดไนท์เกรย์
Roman Tile 0.5x50x120cm. Midnight Grey



ไม้ฟาสเปานดัดเกอรา รุ่นบรคโค สีธรรมชาติ
1.2x12.5x120ซม.
SHERA Splendid Brcko Uncolor 1.2x12.5x120cm



ไม้ระแนงเกอรา ขอบวี
ลายเส้น สบซ 0.8x7.5x300ซม.
SHERA Strip Straight Grain Texture
V cut Beech Color 0.8x7.5x300 cm.

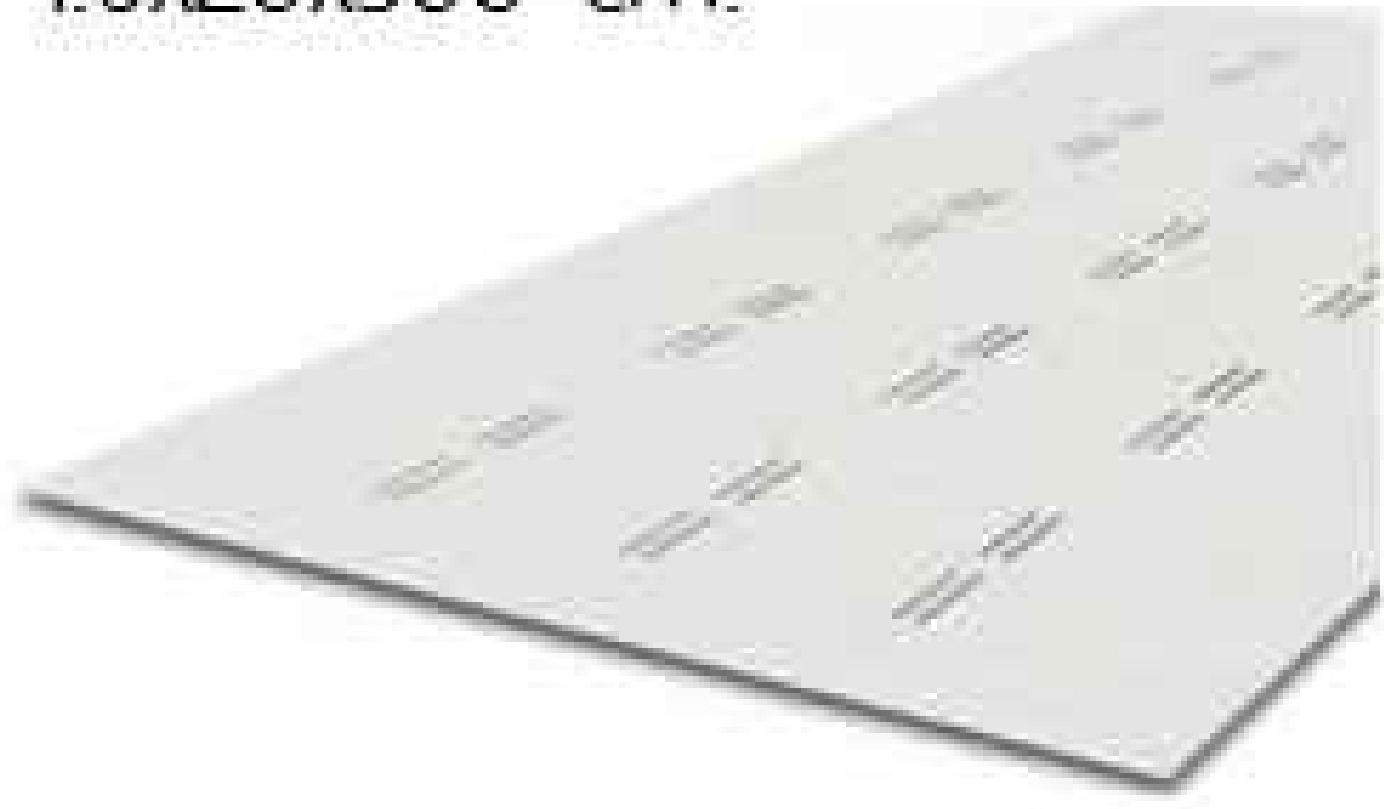

แผ่นฟาระบายอากาศ เกอรา
รุ่นคลาสสิก 0.32x60x120ซม.
SHERA Vent Ceiling
Classic Profile 0.32x60x120 cm.



สีย้อมไม้ เกอรา ู้ดสเทน
(สำหรับทาผนัง)
สีอันบีส - เชิงชาย ไม้ฟาสเปานดัด
เกอรา รุ่นบรคโค ลายอัว
SHERA Woodstain Paint
Honey Beech 1 GL



ไม้พื้นเกอรา รุ่นดับเบิล คลบ-ลือก ขอบวี
ลายเส้น สบซ 2.5x20x300ซม.
SHERA Floor Double Cliplock V-Cut
Beech Color 2.5x20x300



ไม้ฟาเกอรา ขอบตรง ลายลัก
สีมิดไนท์เกรย์/สีเทาโมเดิร์น/สีไลท์เกรย์
0.8x15x300ซม.
Plank Teak Midnight Gray/Modern
Grey/Light Grey
0.8x15x300



สีทาไม้ เกอรา และ รองพื้นในหนึ่งเดียว
สีเทามิดไนท์ - ไม้ฟาสเปานดัดเกอรา
รุ่นบรคโค ลายอัว
SHERA Paint Self Primer
Midnight Grey 1 GL

SHERA™

PROJECT :

บ้านสไตล์นอร์ดิก | ชื้น

LOCATION :

OWNER :

ARCHITECT :

STRUCTURAL ENGINEER :

ELECTRICAL ENGINEER

SANITARY ENGINEER

REVISION

NO.	DESCRIPTION
1	
2	
3	
4	
5	

DRAWING TITLE :

3D PERSPECTIVE

SHEET No. :

AR-001

DRAWN :

DATE : 2024-11-01

IMPORTANT:

DO NOT SCALE THIS DRAWING.
ALL DIMENSIONS SHOULD BE CHECKED ON
THE SITE AND SHOP DRAWINGS SHOULD BE
PREPARED BEFORE CONSTRUCTION BY CONTRACTOR.



SHERA™

PROJECT :

บ้านสไตล์โมเดิร์น | ชัยนา

LOCATION :

-
-

OWNER :

-

ARCHITECT :

-

STRUCTURAL ENGINEER :

-
-
-
-

ELECTRICAL ENGINEER

-
-
-
-

SANITARY ENGINEER

-
-
-
-

REVISION

NO.	DESCRIPTION
1	
2	
3	
4	
5	

DRAWING TITLE :

3D PERSPECTIVE

SHEET No. :

AR-002

DRAWN :

DATE : 2024-11-01

IMPORTANT:

DO NOT SCALE THIS DRAWING.
ALL DIMENSIONS SHOULD BE CHECKED ON
THE SITE AND SHOP DRAWINGS SHOULD BE
PREPARED BEFORE CONSTRUCTION BY CONTRACTOR.

					Feb				
รายการวัสดุ									
งานพื้น									
No.	CODE	SPECIFICATION	QUANTITY	UNIT	No.	CODE	SPECIFICATION	QUANTITY	UNIT
F1	GCO425203003431	ไม้พื้นเฌอรา รุ่นดับเบิล คลิป-ล็อก ขอบวี ลายเลียน สีบีช	32	แผ่น	D1	JF0410902000231	ประดู่เฌอราไลท์ รุ่นGP04 ผิวเรียบ สีรองพื้น 3.5x90x200ชม.	2	บาน
F2	ZS2151801238081	ไม้พื้น SPC รุ่นModern1 BP Surface สี Honey Oak	230	แผ่น	D2	JF0410802000231	ประดู่เฌอราไลท์ รุ่นGP04 ผิวเรียบ สีรองพื้น 3.5x80x200ชม.	3	บาน
F3		วัสดุตกแต่งพื้นห้องน้ำ							
งานผนัง									
No.	CODE	SPECIFICATION	QUANTITY	UNIT	No.	CODE	SPECIFICATION	QUANTITY	UNIT
P1	TAV408753003431	ไม้ระแนงเฌอรา ขอบวี ลายเลียน สีบีช 0.8x7.5x300ชม.	140	แผ่น	1	511200321514091	สีย้อมไม้ เฌอรา วัสดุเดน (สำหรับทาผนัง) สีอันน์บีช	1	GL
P2	PAS108153001331 /PAS108153001341 /PAS108153001351	ไม้ฝาเฌอรา ขอบตรง ลายสัก มิตไนท์เกรย์/เทาโมเดิร์น/ไลท์เกรย์	50	แผ่น	2	511200321526022	สีทาไม้ เฌอรา และ รองพื้นในหนึ่งเดียว สีเทา มิตไนท์	1	GL
P3	PBU012121200001	ไม้ฝาสเปลอนติดเฌอรา รุ่นบริคโค สีธรรมชาติ 1.2x12.5x120ชม.	92	แผ่น	3	511100121500002	สีรองพื้นเฌอรา ขุเปเปอร์นาโน ไส	1	GL
P4		ผนังก่ออิฐ ฉาบเรียบ ทาสี			4	ZA0100000501331	สีทาไม้เฌอรา เทาโมเดิร์น	1	CAN
P5		วัสดุตกแต่งผนังห้องน้ำ			5	ZA0100000501351	สีทาไม้เฌอรา มิตไนท์เกรย์	1	CAN
งานฝ้า					6	ZA0100000501341	สีทาไม้เฌอรา ไลท์เกรย์	1	CAN
No.	CODE	SPECIFICATION	QUANTITY	UNIT	7	ZA0100000503431	สีทาไม้เฌอรา บีช	1	CAN
C1	BCS003232400001	แผ่นฝ้าระบายอากาศ เฌอรา รุ่นคลาสสิค 0.32x60x120ชม.	25	แผ่น	งานอุปกรณ์ติดตั้ง				
C2	BCS000404800001	ฝ้า เฌอรา บอร์ด โปร ขอบตรง 0.4x120x240ชม.	18	แผ่น	No.	CODE	SPECIFICATION	QUANTITY	UNIT
งานหลังคา					1	ZB0600000000001	ชุดอุปกรณ์เฌอรา คลิป-ล็อก (1กล่อง 36ชุด)	8	กล่อง
No.	CODE	SPECIFICATION	QUANTITY	UNIT	2	512400430516023	กาวอเนกประสงค์ (SHERA FIX) 1กก. (2,000จุด/ถุง)	2	ถุง
1	100005121621	หลังคาลอนคู่ 0.5x50x120 ซม. สีมิตไนท์เกรย์ ห้าห่วง	236	แผ่น	3	ZB0200080250001	สกรูเกลียวปลายสว่านเฌอรา FIX-W25 (สำหรับโครงเหล็ก)	3	กล่อง
2	100499511621	สกรูยึดแผ่นหลังคา คัลเลอร์สกรู (100ตัว/กล่อง)	4	กล่อง	4	ZC0300253000001	กาวยาแนวเฌอรา PU25 310 มล.	9	หลอด
3	130821260001	แผ่นสะท้อนความร้อนเฌอรา (ม้วนใหญ่) 150x6,000 ซม.	1	ม้วน	งานเชิงชาย				
4	130821260201	แผ่นสะท้อนความร้อนเฌอรา (ม้วนเล็ก) 150x2,000 ซม.	2	ม้วน	No.	CODE	SPECIFICATION	QUANTITY	UNIT
5		Metal Sheet สีเดียวกับหลังคา (2.4ม./ท่อน) สันหลังคา+บันลม	27	ท่อน	1	EEL016203000001	ไม้เชิงชายเฌอรา รุ่นลบขอบ ผิวเรียบ สีธรรมชาติ 1.6x20x300ชม.	39	แผ่น
6	ZC0300253000001	กาวยาแนวเฌอรา PU25 310 มล.	1	หลอด					



PROJECT :

บ้านสไตล์โมเดิร์น | ชั้น

LOCATION :
-
-

OWNER :
-

ARCHITECT :
-

STRUCTURAL ENGINEER :
-
-
-
-

ELECTRICAL ENGINEER
-
-
-
-

SANITARY ENGINEER
-
-
-
-

REVISION
NO. DESCRIPTION
1
2
3
4
5


DRAWING TITLE :

SHEET No. :

DRAWN :
DATE : 2024-11-01

IMPORTANT:

DO NOT SCALE THIS DRAWING.
ALL DIMENSIONS SHOULD BE CHECKED ON
THE SITE AND SHOP DRAWINGS SHOULD BE
PREPARED BEFORE CONSTRUCTION BY CONTRACTOR.

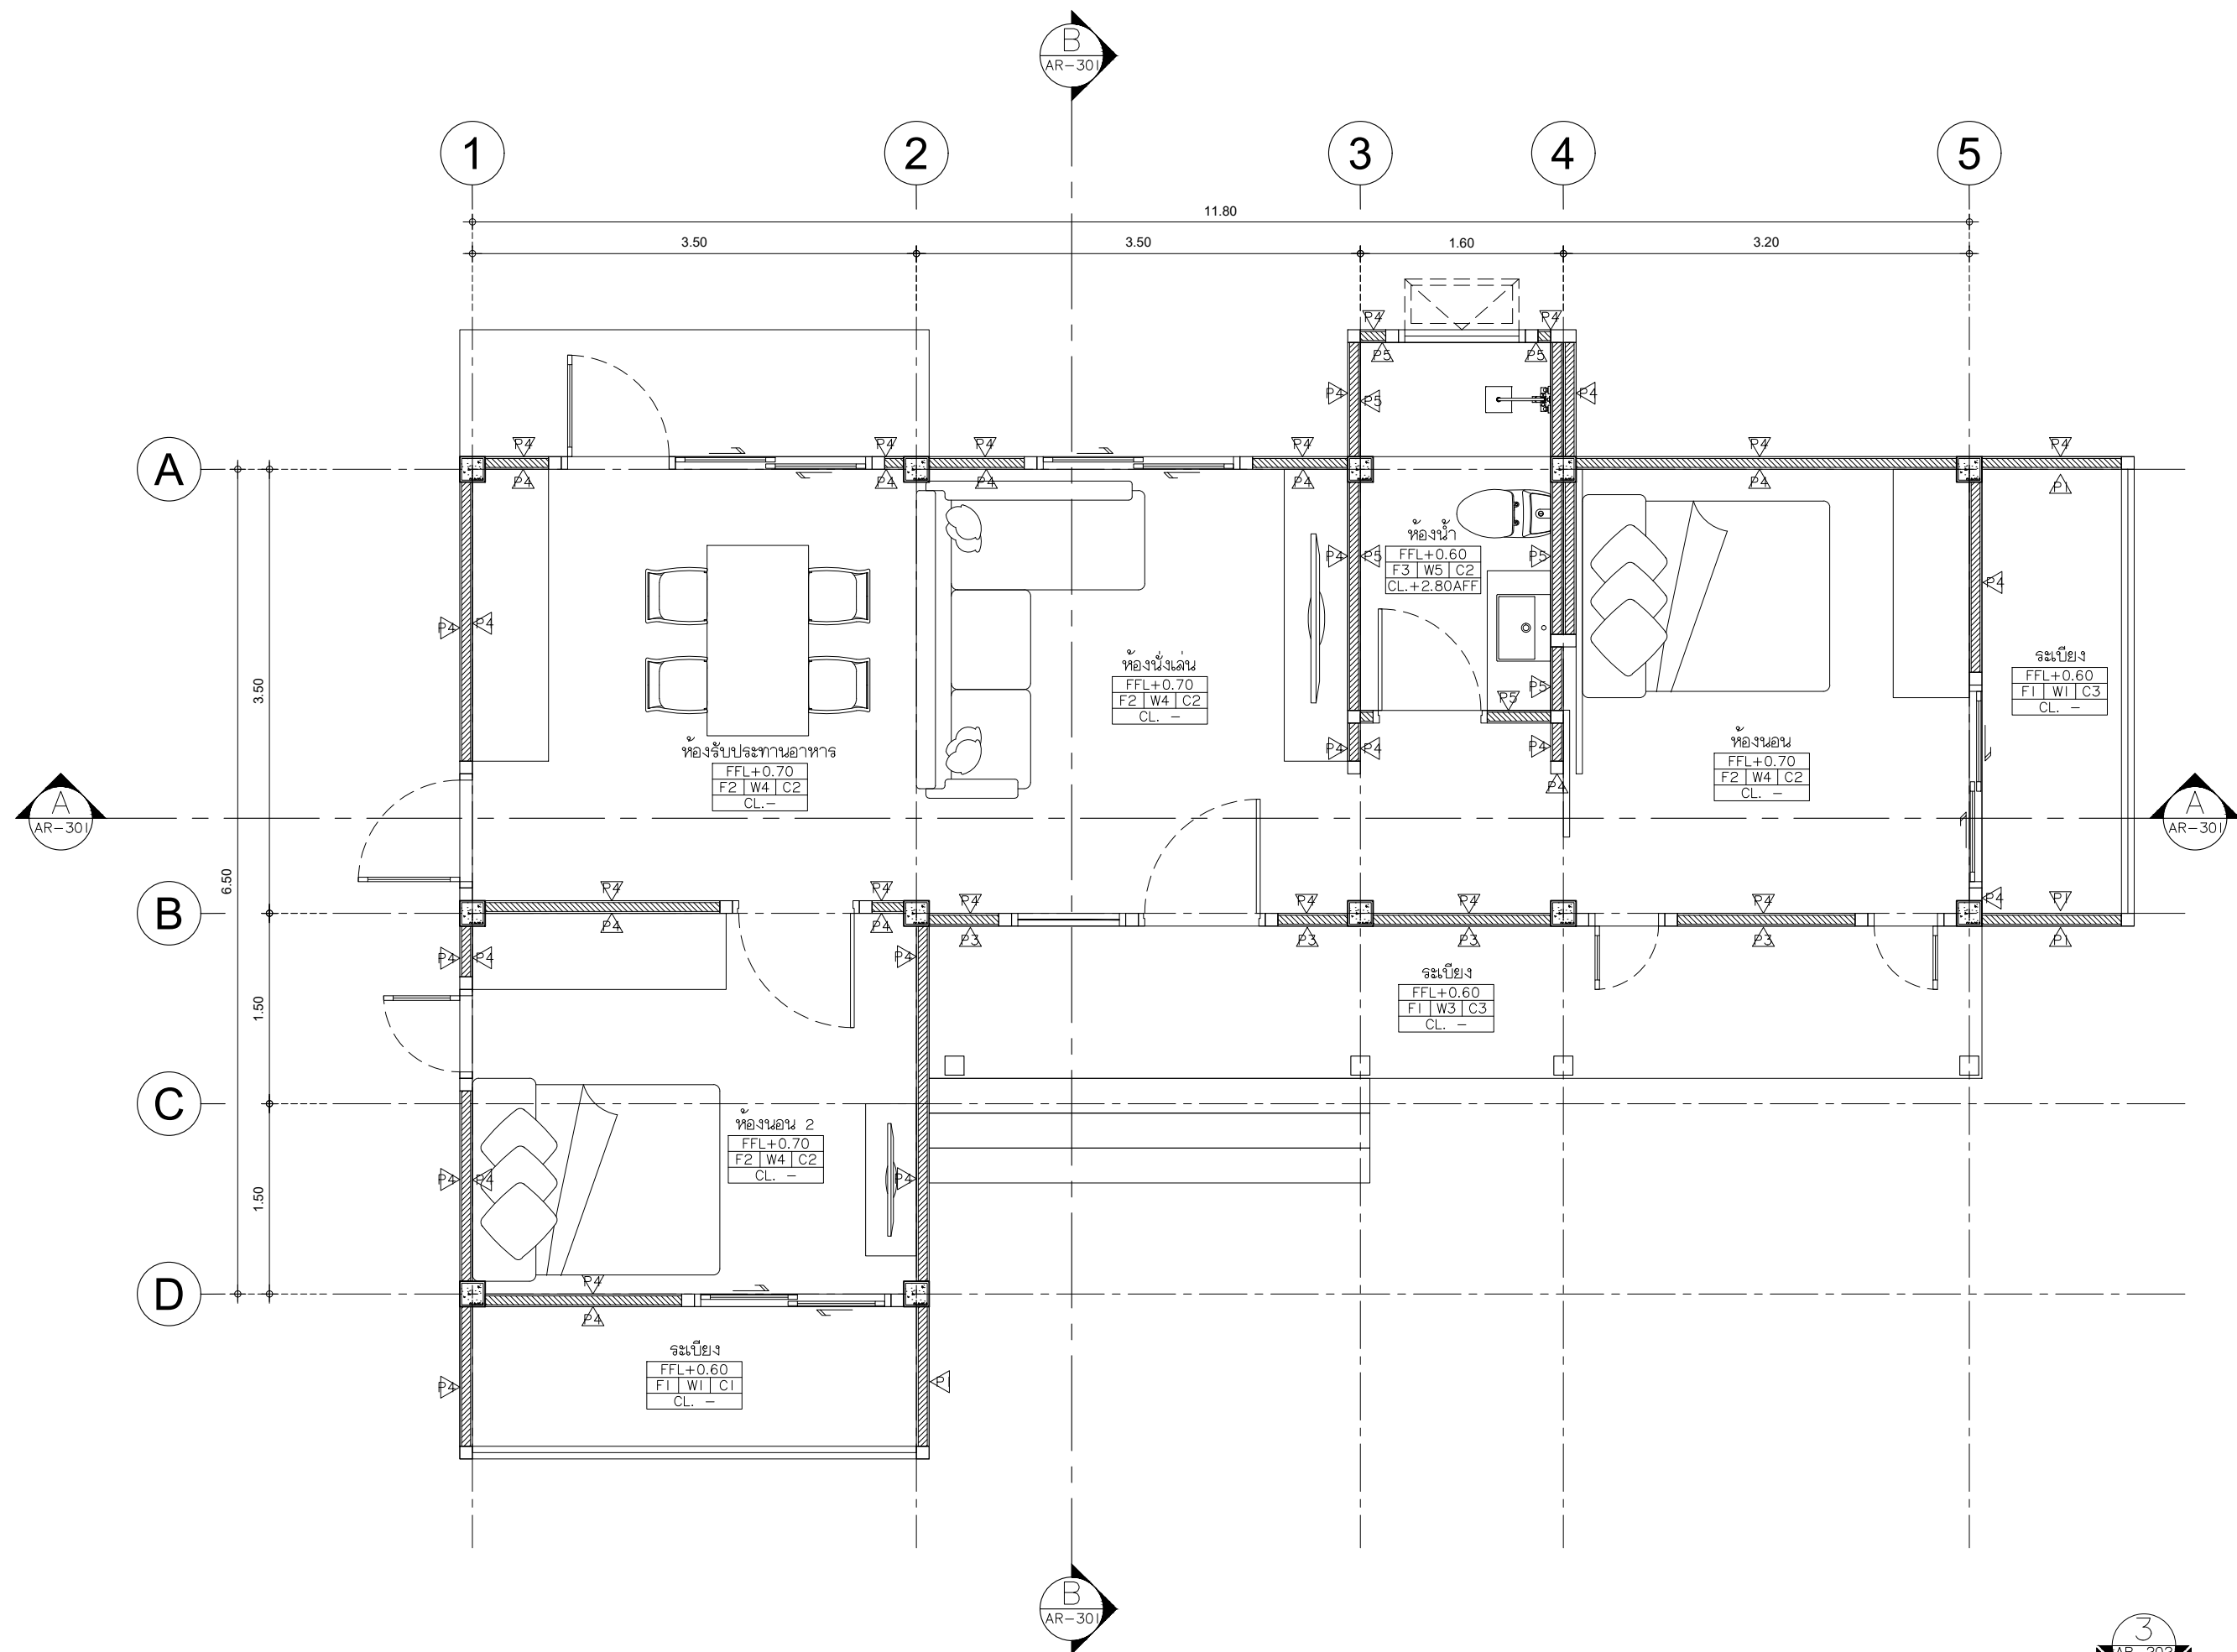

SHERA™

PROJECT :

บ้านสไตล์โมเดิร์น | ชั้น

LOCATION :

OWNER :

ARCHITECT :

STRUCTURAL ENGINEER :

ELECTRICAL ENGINEER

SANITARY ENGINEER

REVISION

NO.	DESCRIPTION
1	
2	
3	
4	
5	

DRAWING TITLE :

แปลนพื้นที่

SHEET No. :

AR-101

DRAWN :

DATE : 2024-11-01


IMPORTANT:


DO NOT SCALE THIS DRAWING.
ALL DIMENSIONS SHOULD BE CHECKED ON
THE SITE AND SHOP DRAWINGS SHOULD BE
PREPARED BEFORE CONSTRUCTION BY CONTRACTOR.

แปลนพื้นที่

มาตราส่วน

1:50

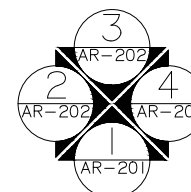

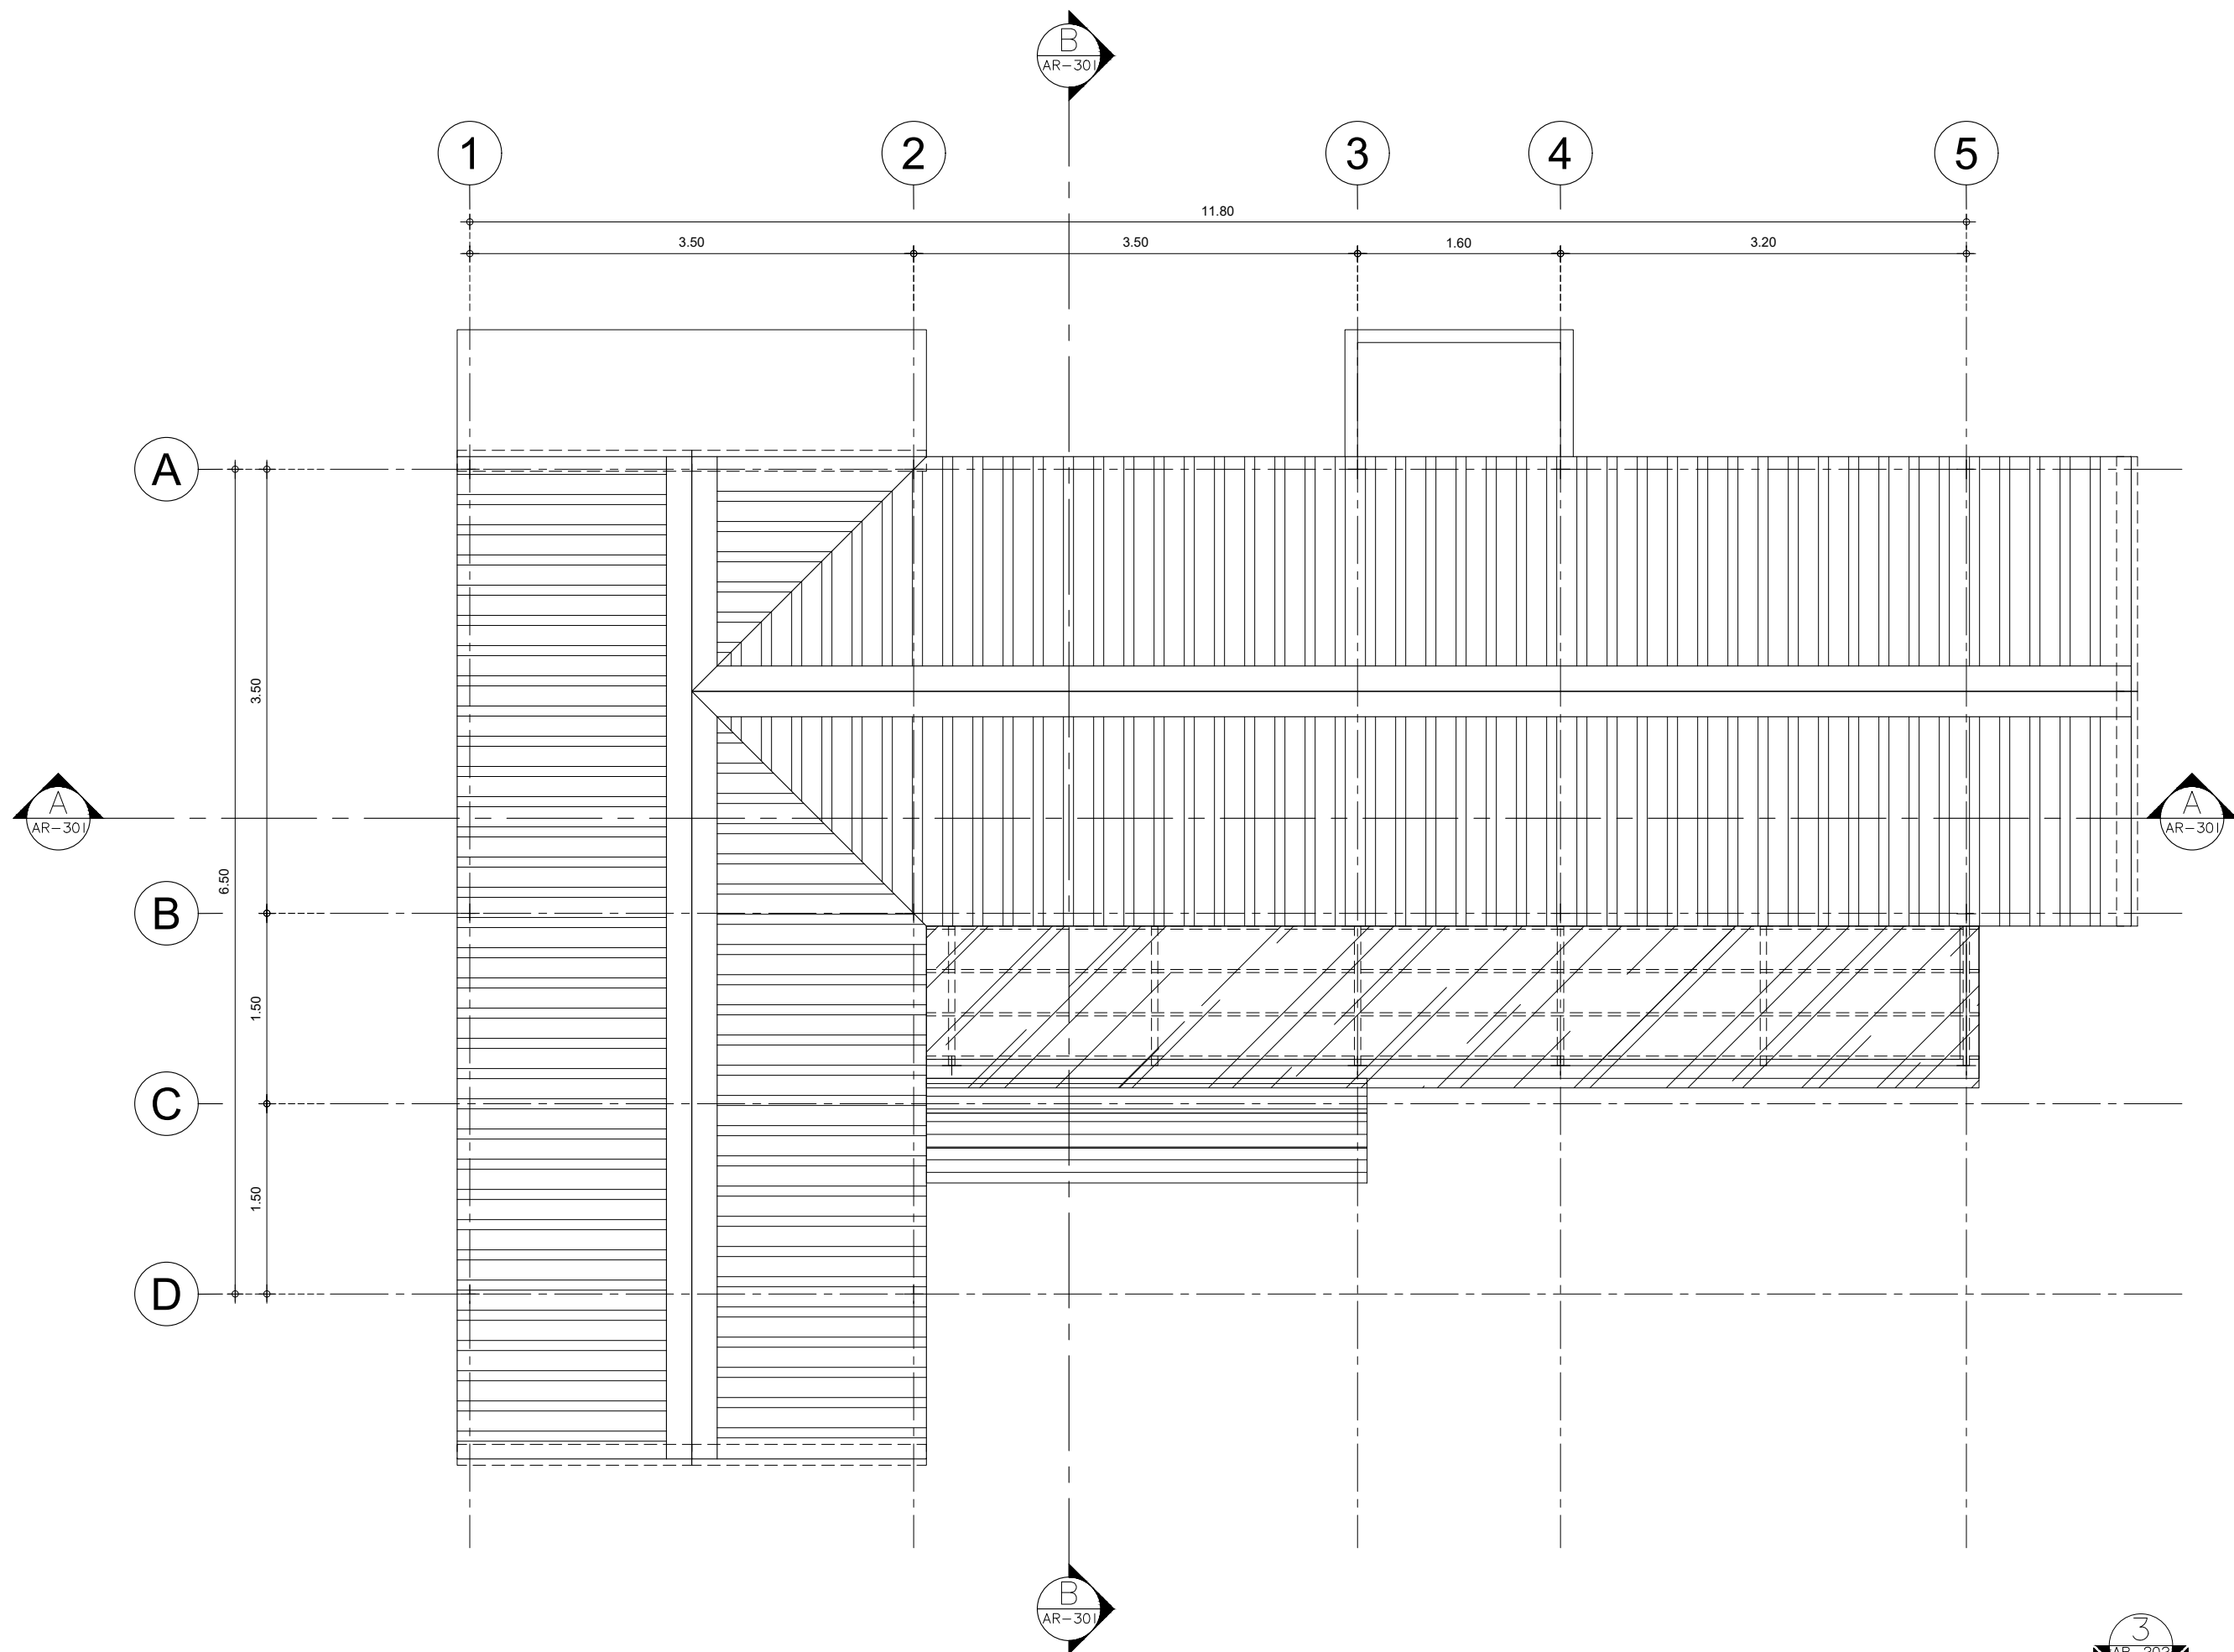

SHERA™

PROJECT :

บ้านสไตล์โมเดิร์น | ชัยนาท

LOCATION :

OWNER :

ARCHITECT :

STRUCTURAL ENGINEER :

ELECTRICAL ENGINEER

SANITARY ENGINEER

REVISION

NO.	DESCRIPTION
1	
2	
3	
4	
5	

DRAWING TITLE :

แปลนหลังคา

SHEET No. :

AR-102

DRAWN :

DATE : 2024-11-01


IMPORTANT:


DO NOT SCALE THIS DRAWING.
ALL DIMENSIONS SHOULD BE CHECKED ON
THE SITE AND SHOP DRAWINGS SHOULD BE
PREPARED BEFORE CONSTRUCTION BY CONTRACTOR.

แปลนหลังคา

มาตราส่วน

1:50

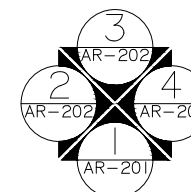

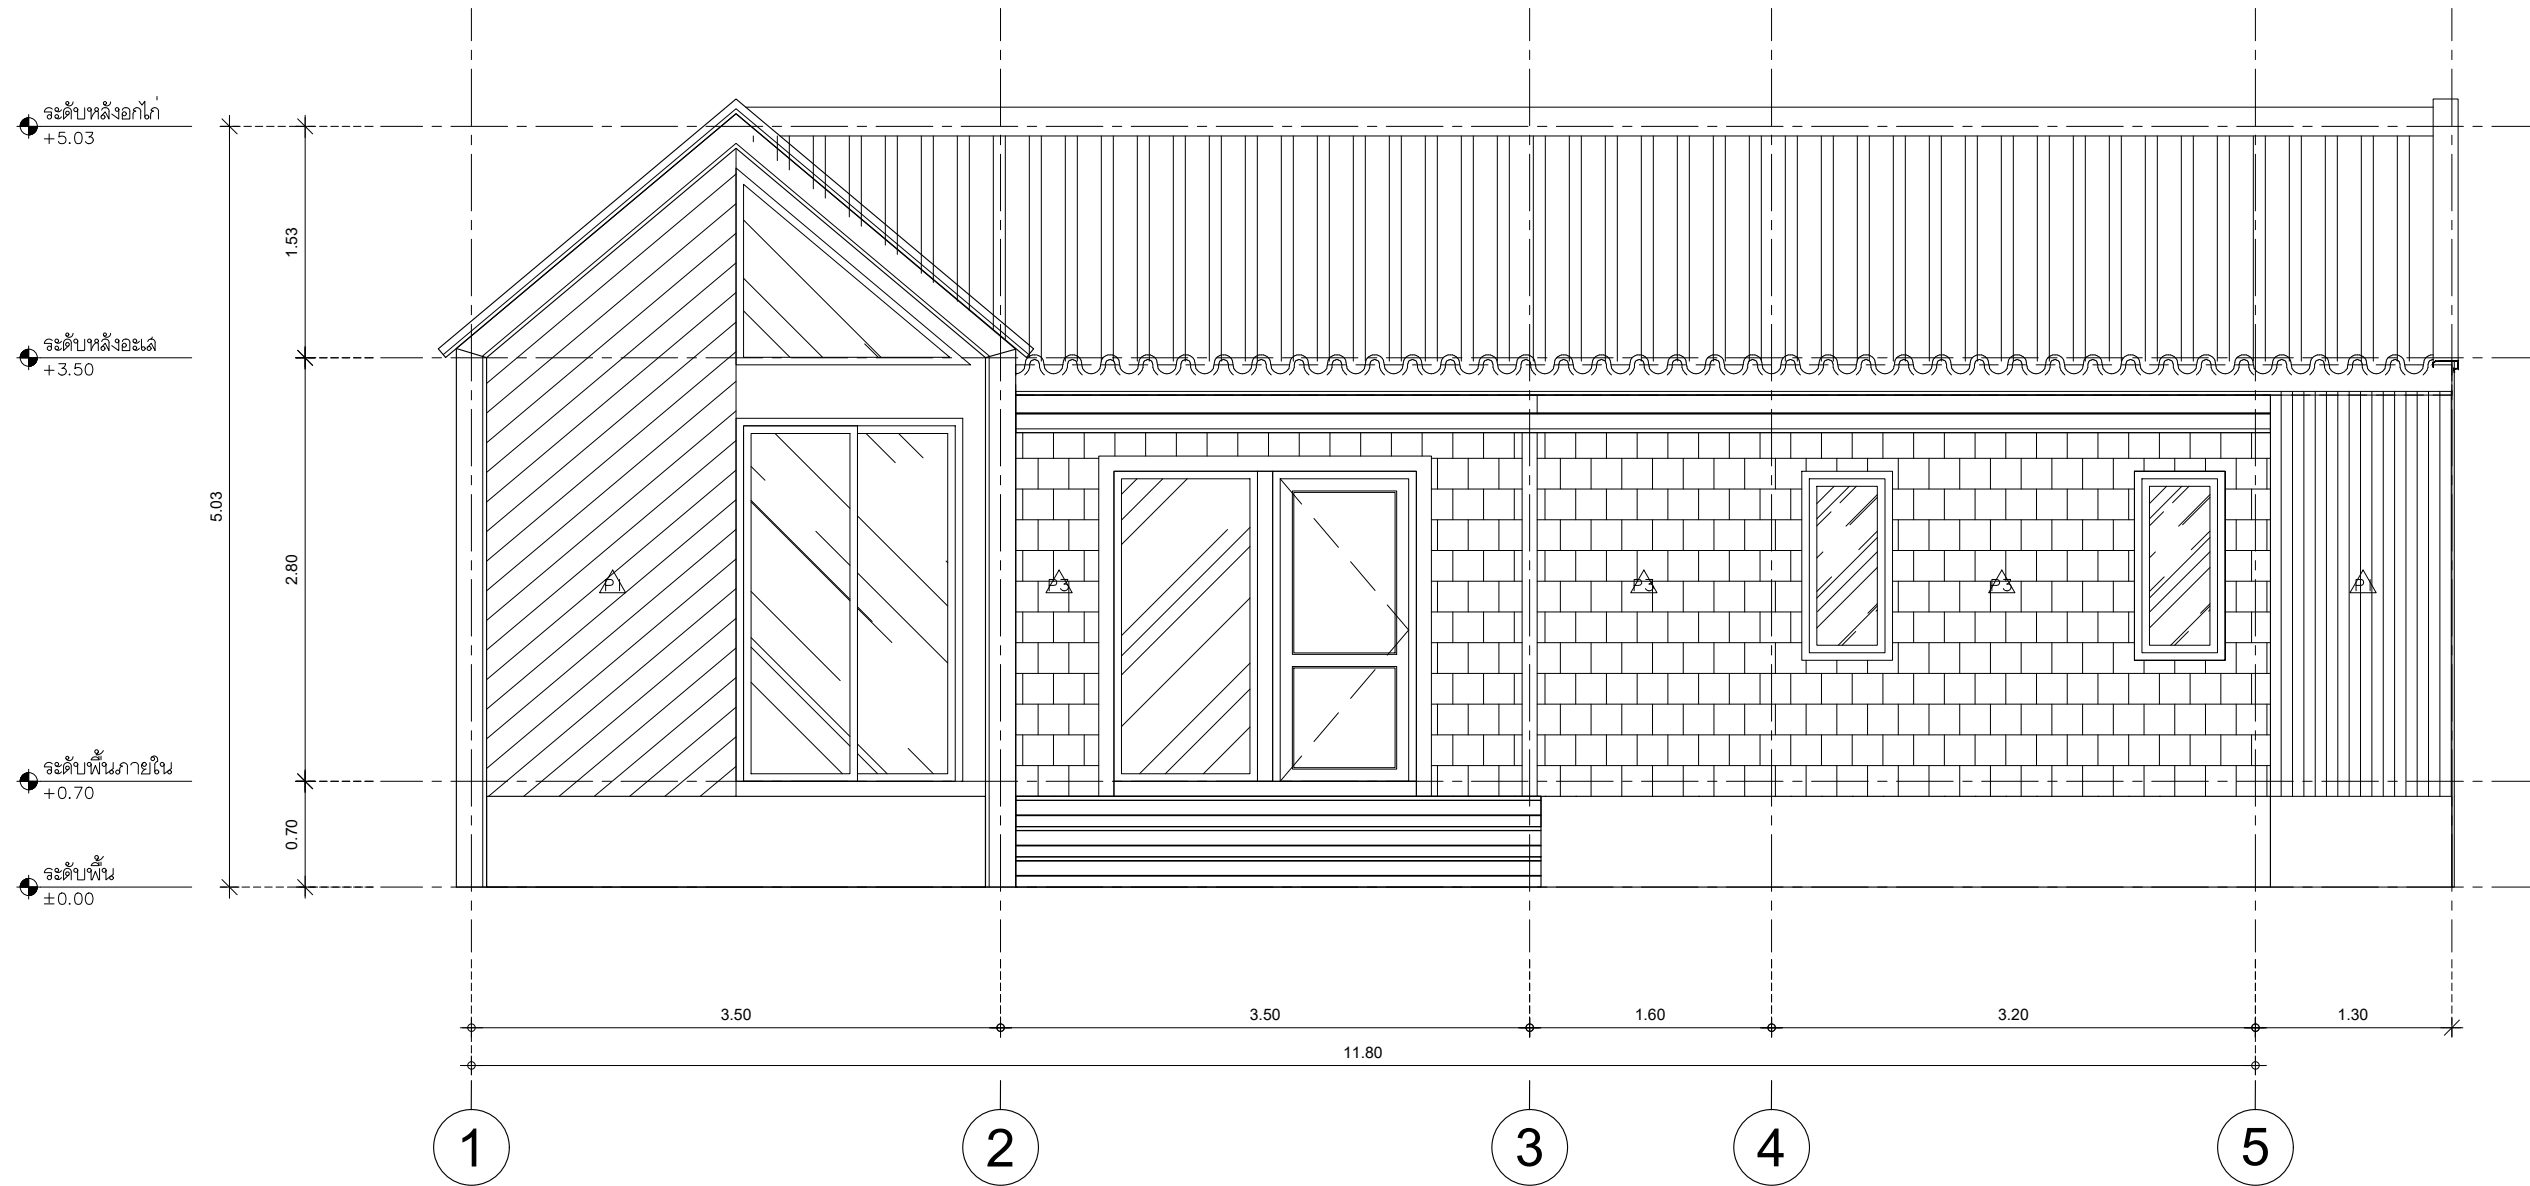

SHERA™

PROJECT :

บ้านสไตล์โมเดิร์น | ชัย

LOCATION :

-
-

OWNER :

-

ARCHITECT :

-

STRUCTURAL ENGINEER :

-
-
-

ELECTRICAL ENGINEER

-
-
-

SANITARY ENGINEER

-
-
-

REVISION

NO.	DESCRIPTION
1	
2	
3	
4	
5	

DRAWING TITLE :

แบบรูปด้าน 1

SHEET No. :

AR-201

DRAWN :

DATE : 2024-11-01

IMPORTANT:

DO NOT SCALE THIS DRAWING.
ALL DIMENSIONS SHOULD BE CHECKED ON
THE SITE AND SHOP DRAWINGS SHOULD BE
PREPARED BEFORE CONSTRUCTION BY CONTRACTOR.

PROJECT :

บ้านสไตล์โมเดิร์น | ชัยนาท

LOCATION :

-
-

OWNER :

-

ARCHITECT :

-

STRUCTURAL ENGINEER :

-
-
-
-

ELECTRICAL ENGINEER

-
-
-
-

SANITARY ENGINEER

-
-
-
-

REVISION

NO.	DESCRIPTION
1	
2	
3	
4	
5	

DRAWING TITLE :

แบบรูปด้าน 2

SHEET No. :


AR-202


DRAWN :

DATE : 2024-11-01

IMPORTANT:

DO NOT SCALE THIS DRAWING.
ALL DIMENSIONS SHOULD BE CHECKED ON
THE SITE AND SHOP DRAWINGS SHOULD BE
PREPARED BEFORE CONSTRUCTION BY CONTRACTOR.

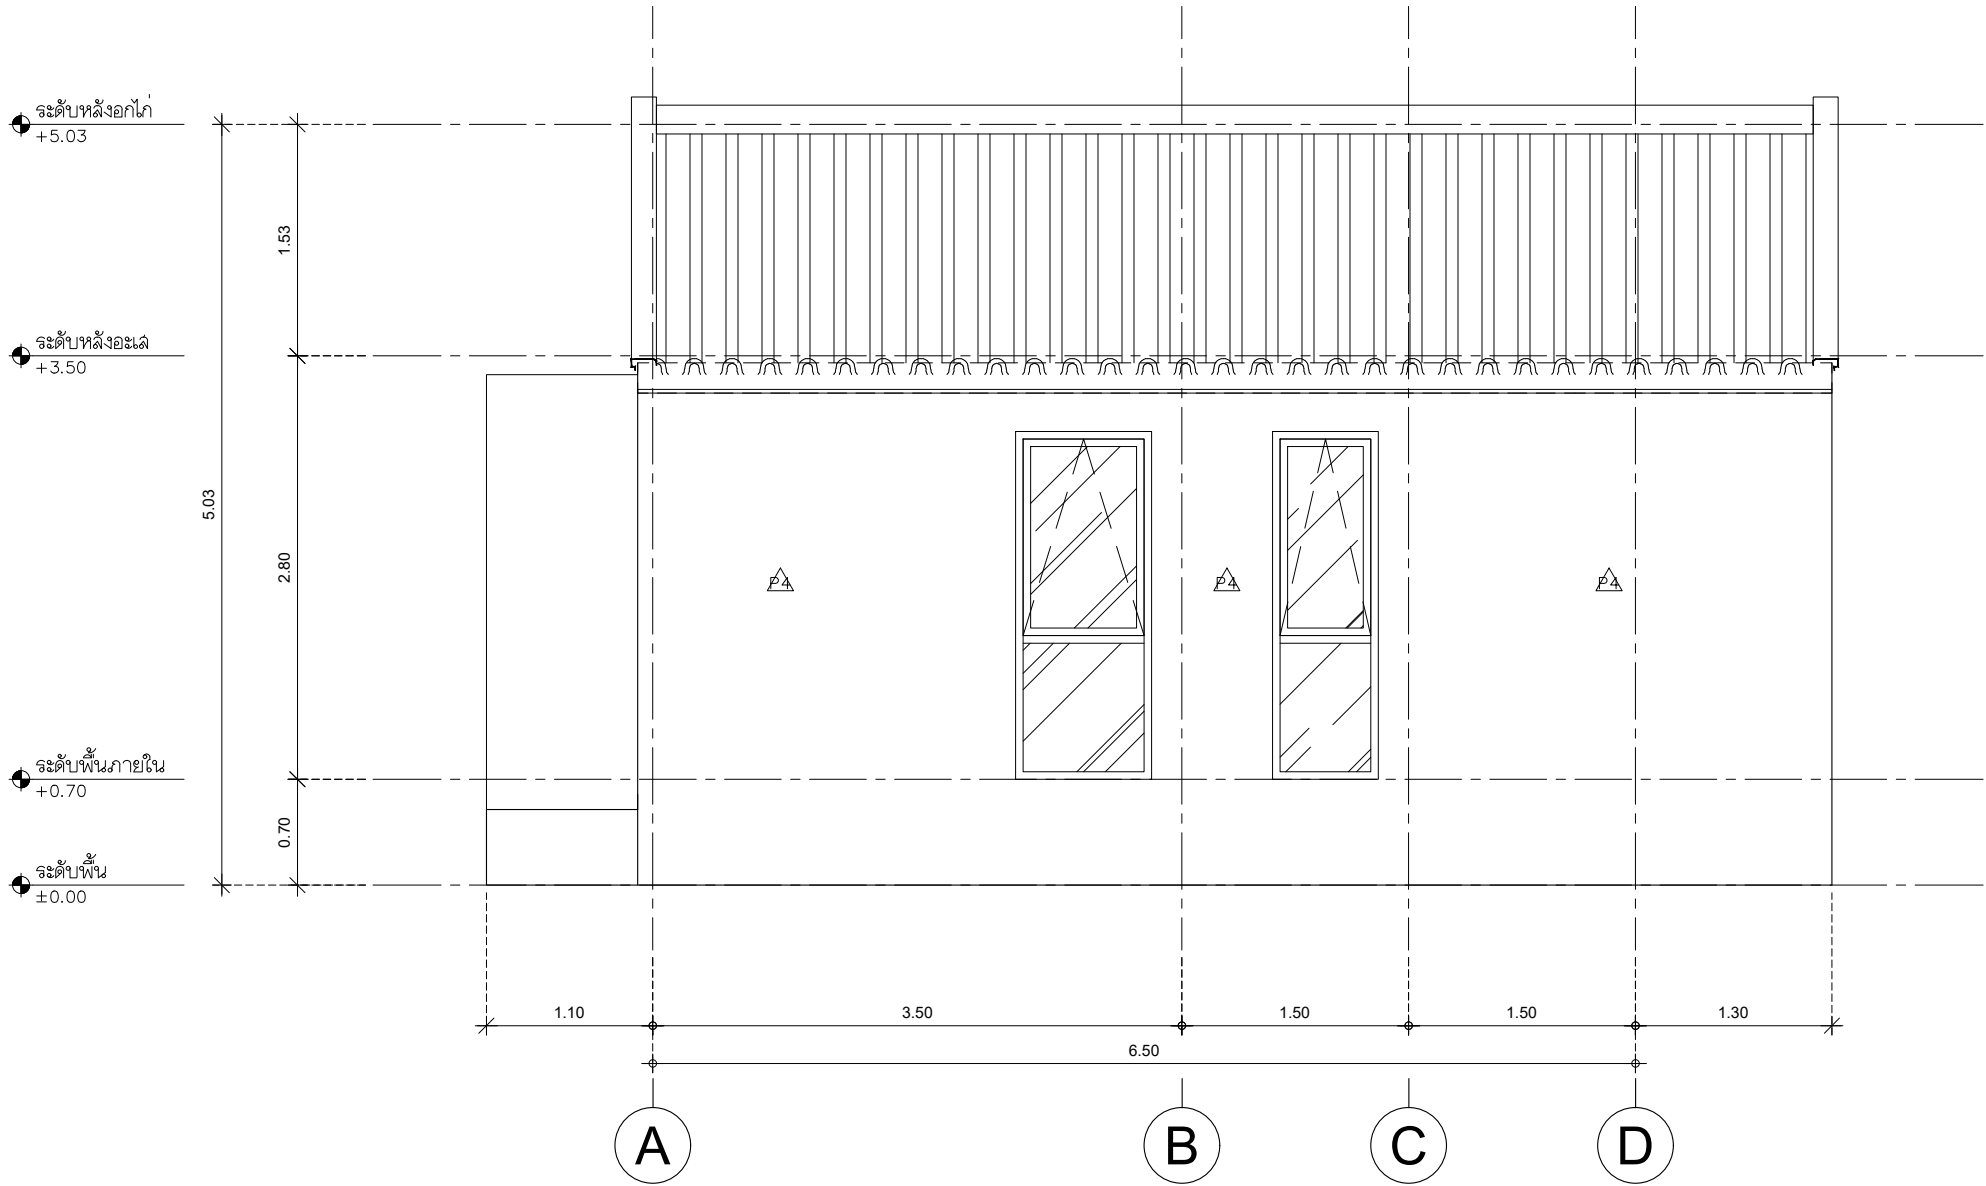

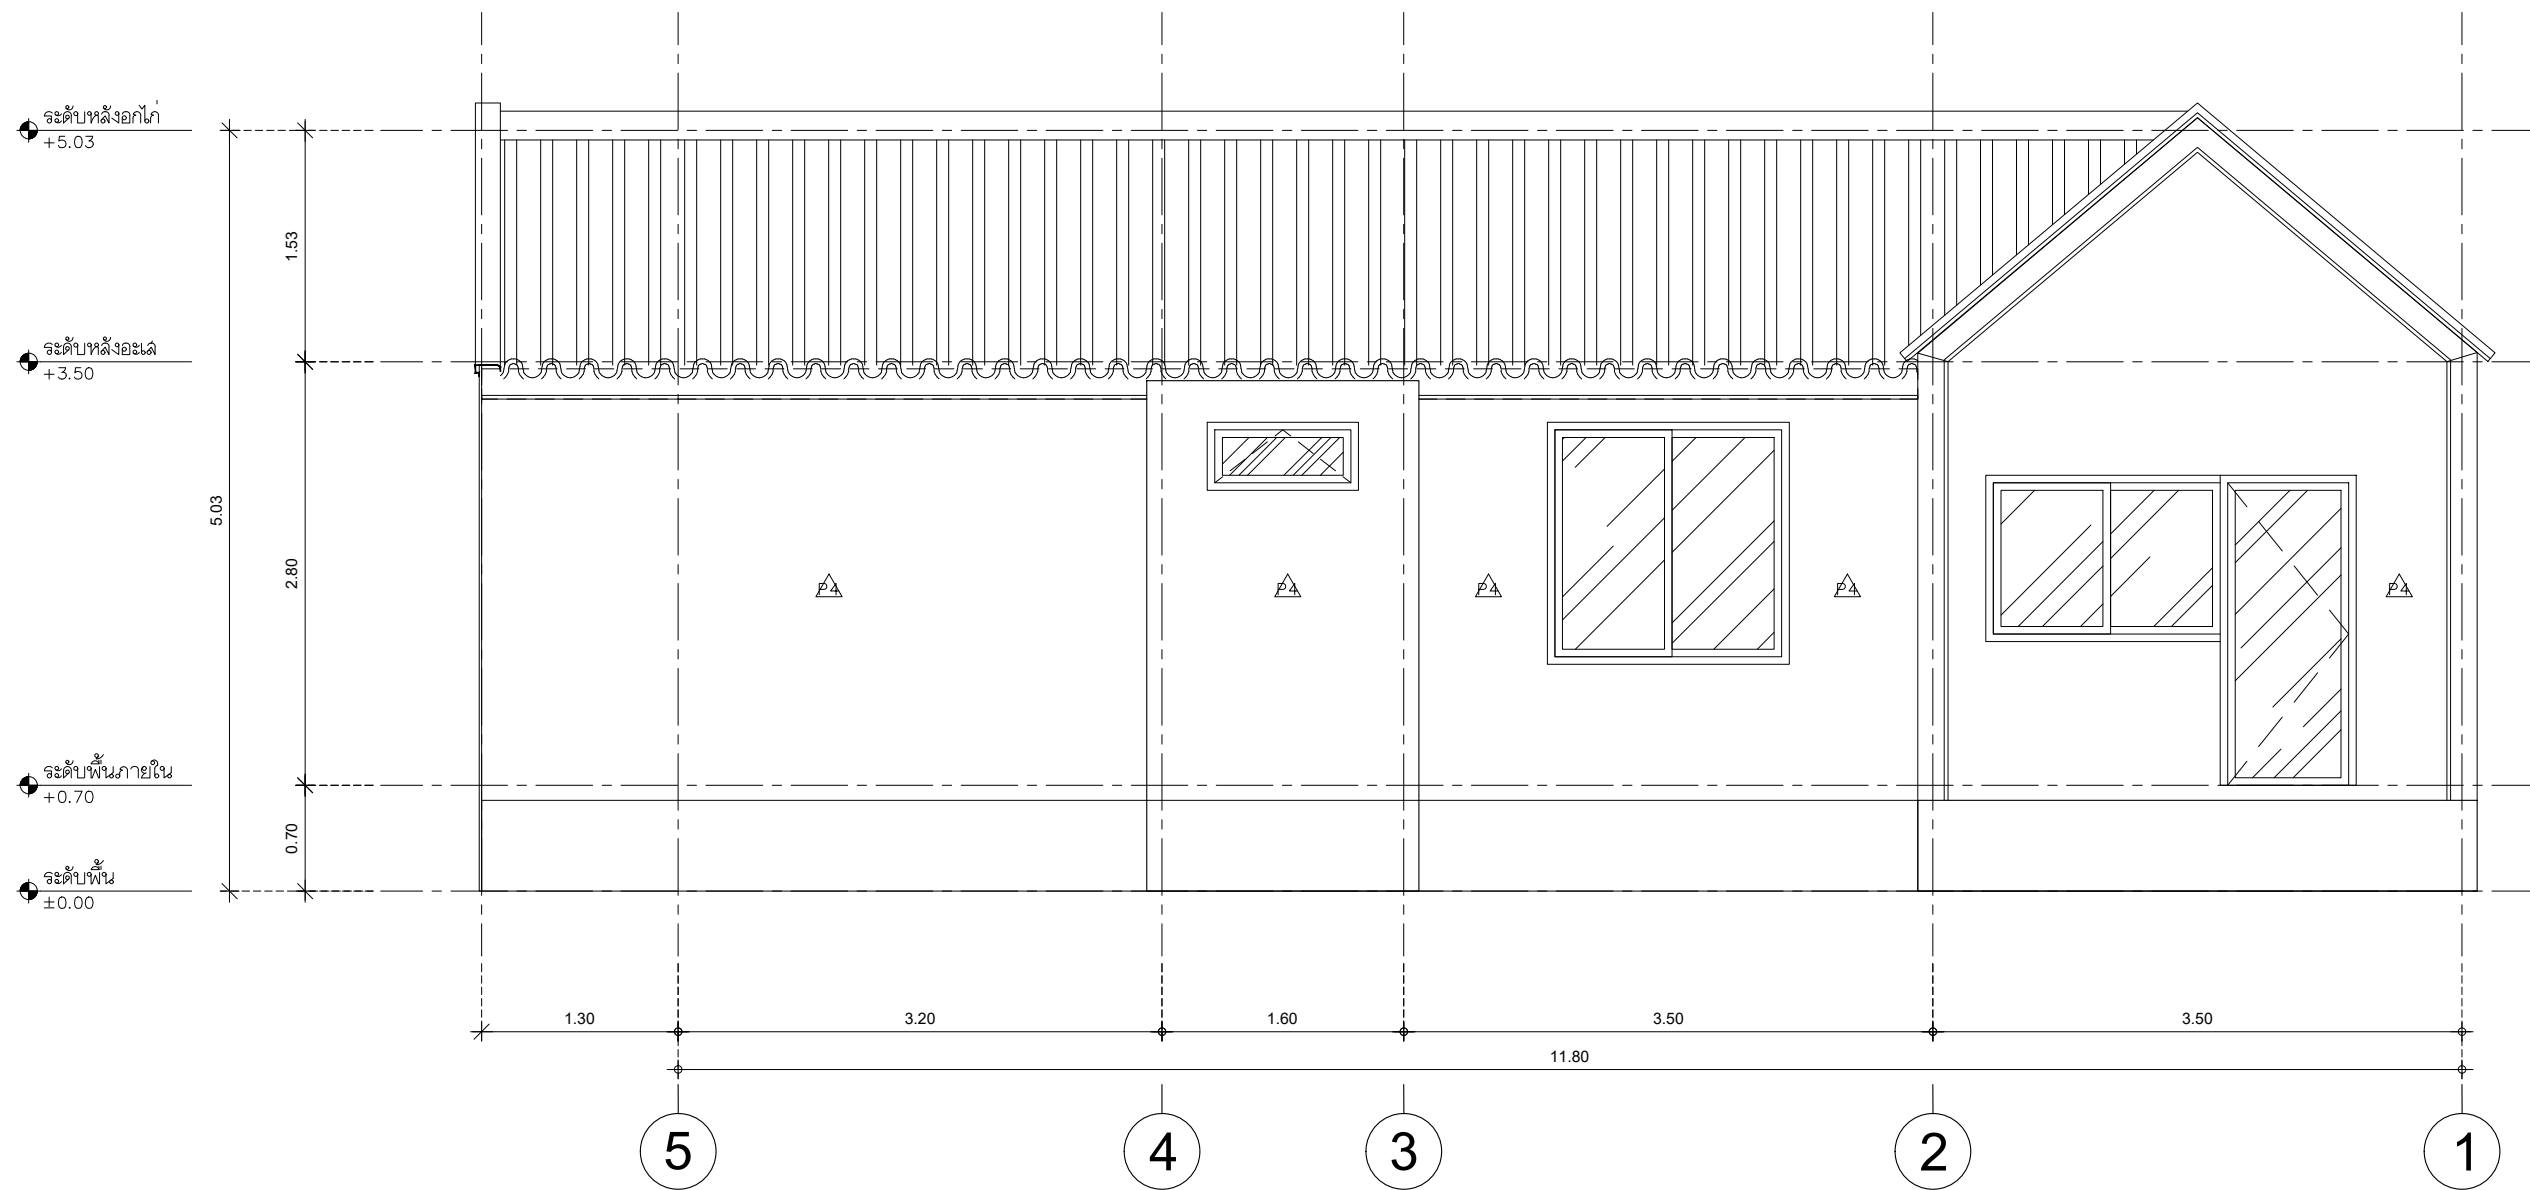

SHERA™

PROJECT :

บ้านสไตล์โมเดิร์น | ชัยนา

LOCATION :

-
-

OWNER :

-

ARCHITECT :

-

STRUCTURAL ENGINEER :

-
-
-

ELECTRICAL ENGINEER

-
-
-

SANITARY ENGINEER

-
-
-

REVISION

NO.	DESCRIPTION
1	
2	
3	
4	
5	

DRAWING TITLE :

แบบรูปด้าน 3

SHEET No. :

AR-203

DRAWN :

DATE : 2024-11-01

IMPORTANT:

DO NOT SCALE THIS DRAWING.
ALL DIMENSIONS SHOULD BE CHECKED ON
THE SITE AND SHOP DRAWINGS SHOULD BE
PREPARED BEFORE CONSTRUCTION BY CONTRACTOR.

PROJECT :

บ้านสไตล์โมเดิร์น | ชัยนาท

LOCATION :

-
-

OWNER :

-

ARCHITECT :

-

STRUCTURAL ENGINEER :

-
-
-

ELECTRICAL ENGINEER

-
-
-

SANITARY ENGINEER

-
-
-

REVISION

NO.	DESCRIPTION
1	
2	
3	
4	
5	

DRAWING TITLE :

แบบรูปด้าน 4

SHEET No. :


AR-204

DRAWN :

DATE : 2024-11-01

IMPORTANT:

DO NOT SCALE THIS DRAWING.
ALL DIMENSIONS SHOULD BE CHECKED ON
THE SITE AND SHOP DRAWINGS SHOULD BE
PREPARED BEFORE CONSTRUCTION BY CONTRACTOR.

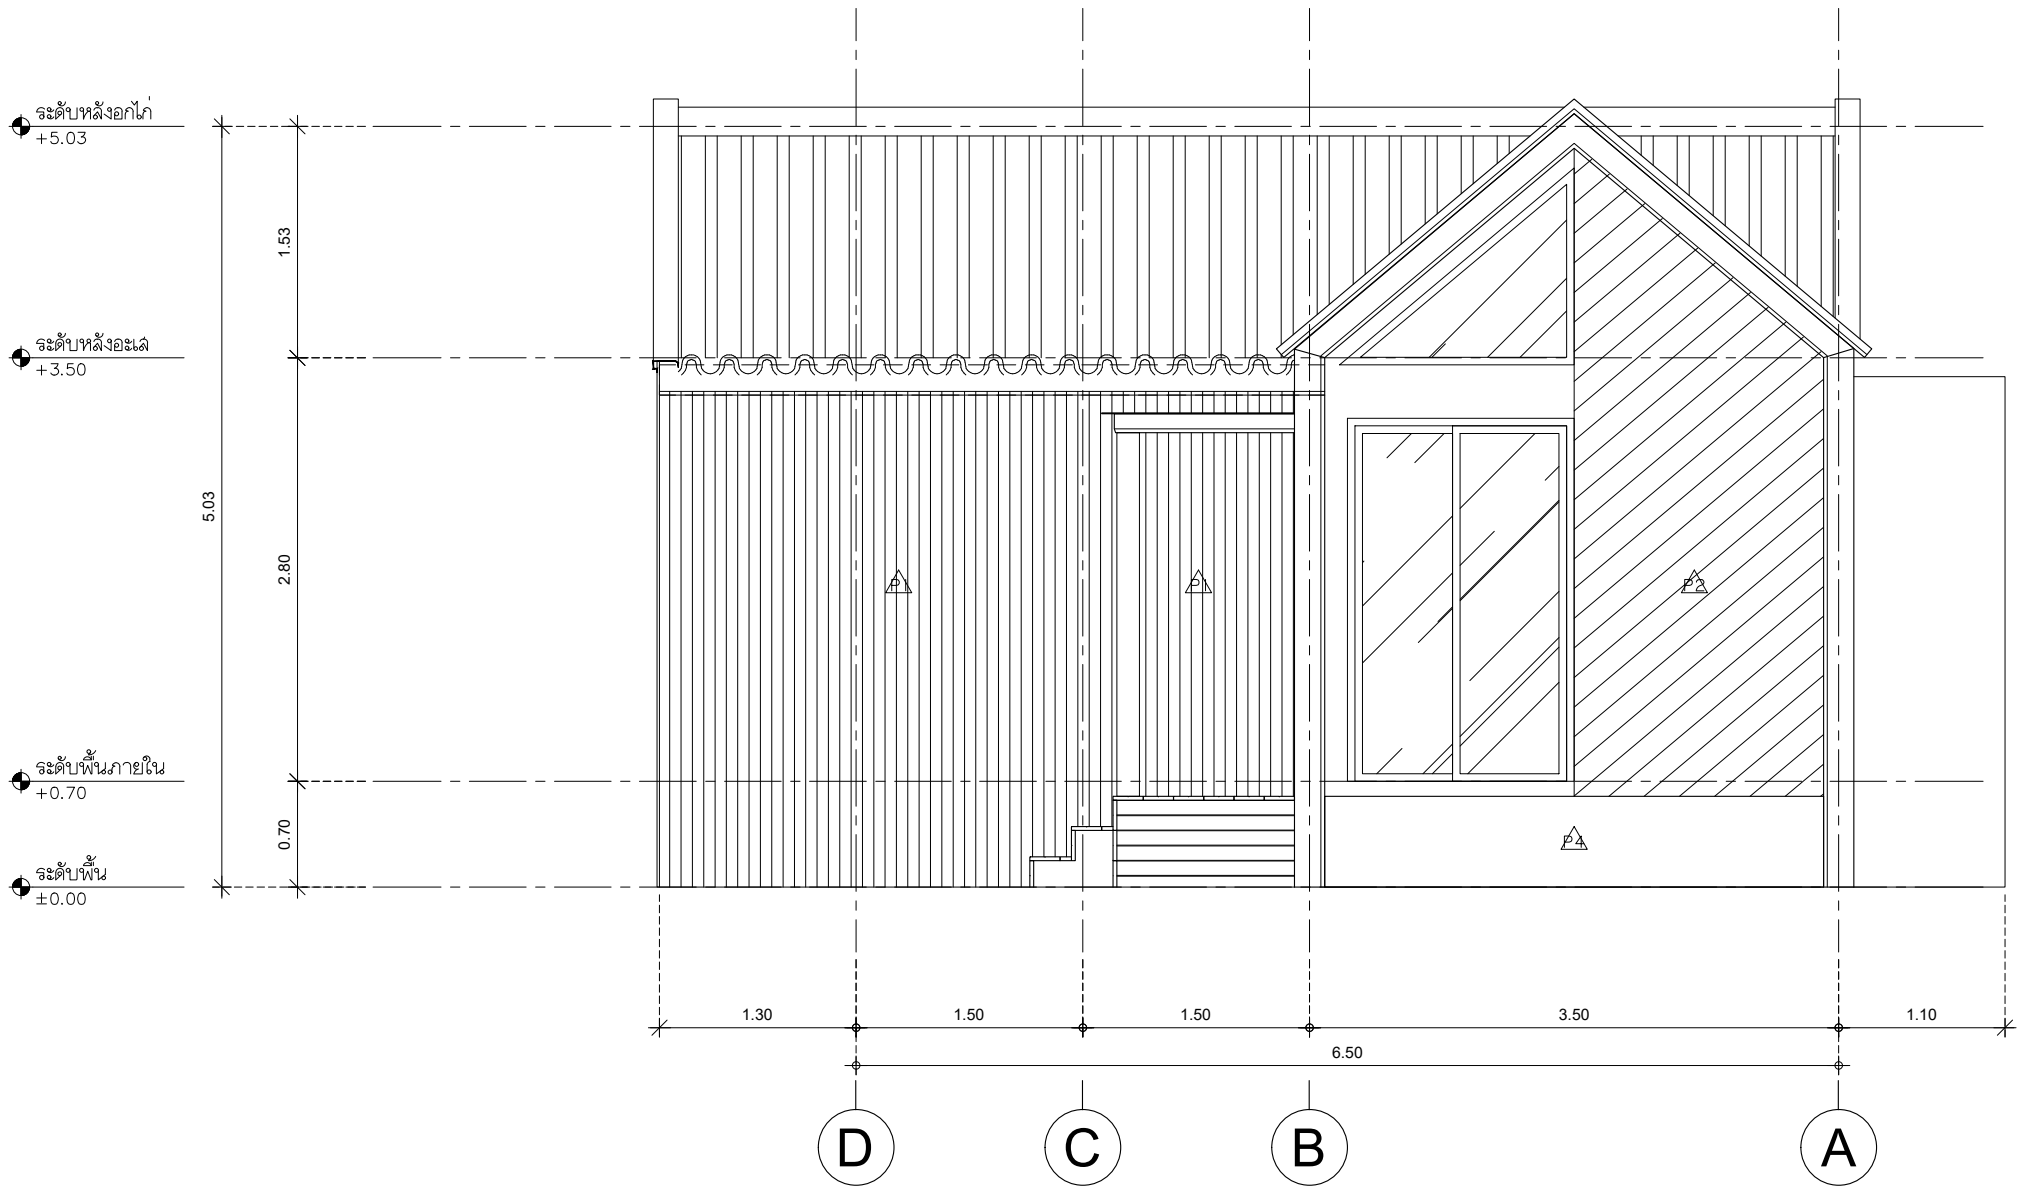

PROJECT :

บ้านสไตล์โมเดิร์น | ชัยนาท

LOCATION :

OWNER :

ARCHITECT :

STRUCTURAL ENGINEER :

ELECTRICAL ENGINEER

SANITARY ENGINEER

REVISION

NO.	DESCRIPTION
1	
2	
3	
4	
5	

DRAWING TITLE :

แบบรูปตัด A

SHEET No. :


AR-301

DRAWN :

DATE : 2024-11-01

IMPORTANT:

DO NOT SCALE THIS DRAWING.
ALL DIMENSIONS SHOULD BE CHECKED ON
THE SITE AND SHOP DRAWINGS SHOULD BE
PREPARED BEFORE CONSTRUCTION BY CONTRACTOR.

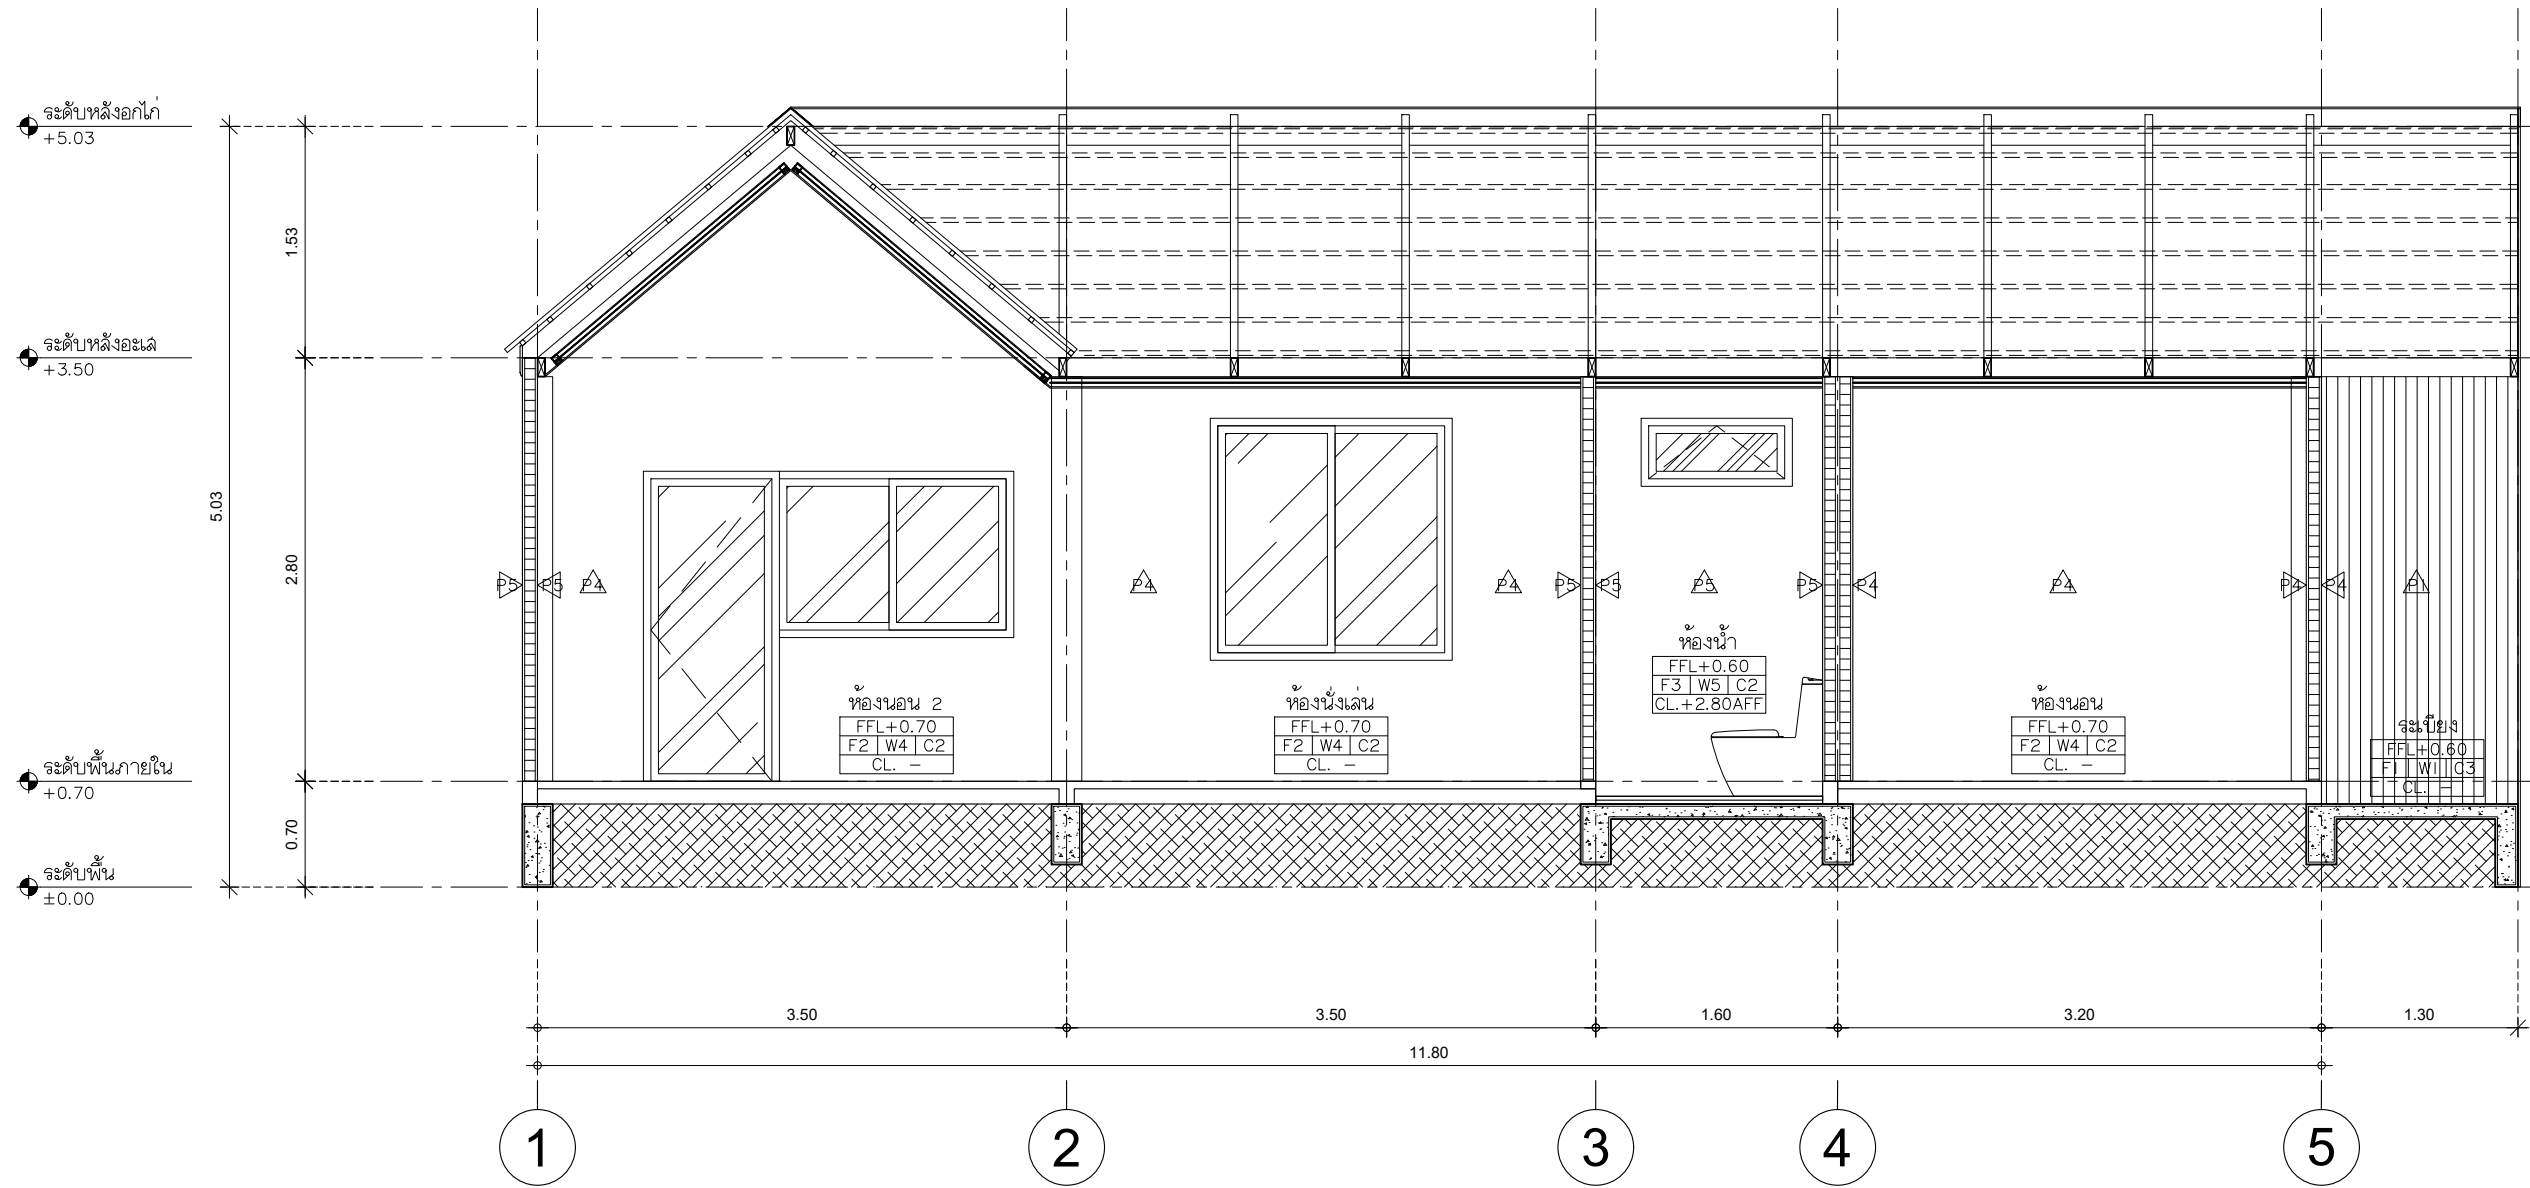

PROJECT :

บ้านสไตล์โมเดิร์น | ชัยนา

LOCATION :

OWNER :

ARCHITECT :

STRUCTURAL ENGINEER :

ELECTRICAL ENGINEER

SANITARY ENGINEER

REVISION

NO.	DESCRIPTION
1	
2	
3	
4	
5	

DRAWING TITLE :

แบบรูปตัด B

SHEET No. :

AR-302

DRAWN :

DATE : 2024-11-01

IMPORTANT:

DO NOT SCALE THIS DRAWING.
ALL DIMENSIONS SHOULD BE CHECKED ON
THE SITE AND SHOP DRAWINGS SHOULD BE
PREPARED BEFORE CONSTRUCTION BY CONTRACTOR.

