



SIDE VIEW

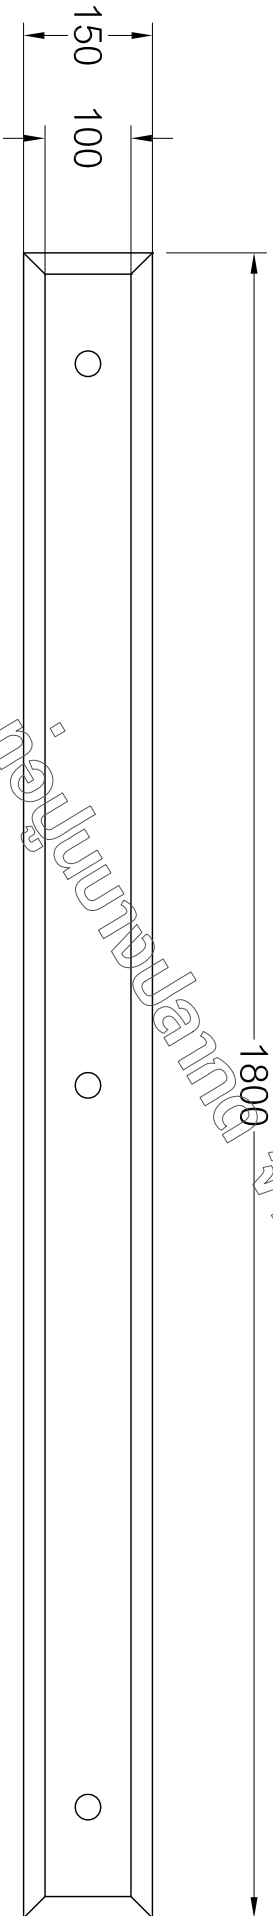

TOP VIEW

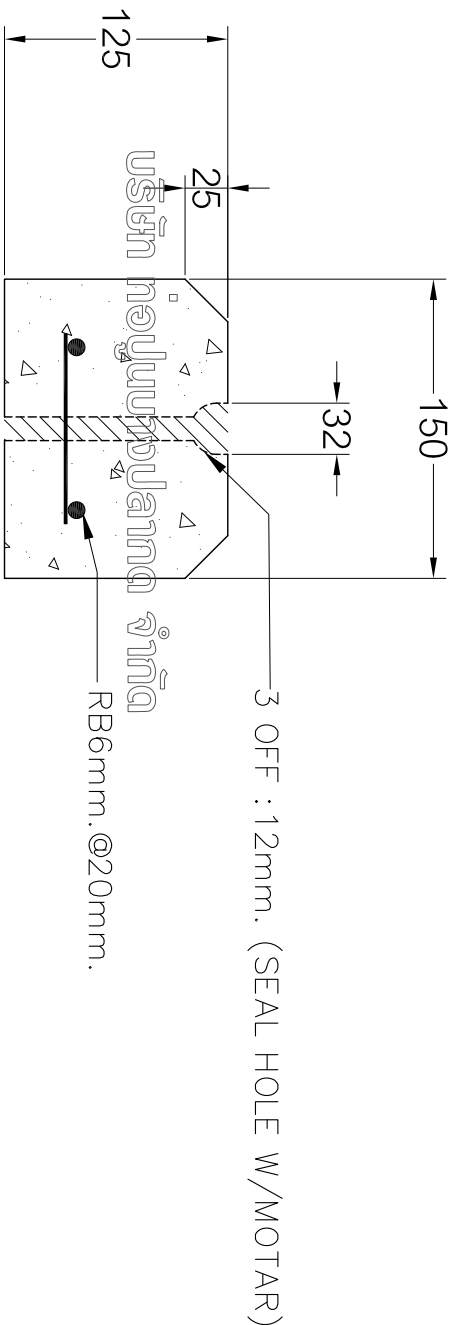

CROSS SECTION

UNIT:MM.

BANGPLAKHOD CONCRETE PIPES CO.,LTD. บริษัท หอปูนบางปลาหมอ จำกัด 96 หมู่ 11 ถ.สุขสวัสดิ์ ต.ในคลองบางปลากด อ.พระสมุทรเจดีย์ จ.สมุทรปราการ 10290 Tel. 02-8156346-7 Fax. 02-4258224 WWW.BPKCONCRETE.COM		PROJECT :		TTITLE : PRECAST CONCRETE WHEEL STOPPER	
BPK PRECAST CONCRETE		CLIENT :		หมอนคอนกรีตกันล้อรถ สำเร็จรูป	
		DATE :		WS : WS-A 150X125X1800	