


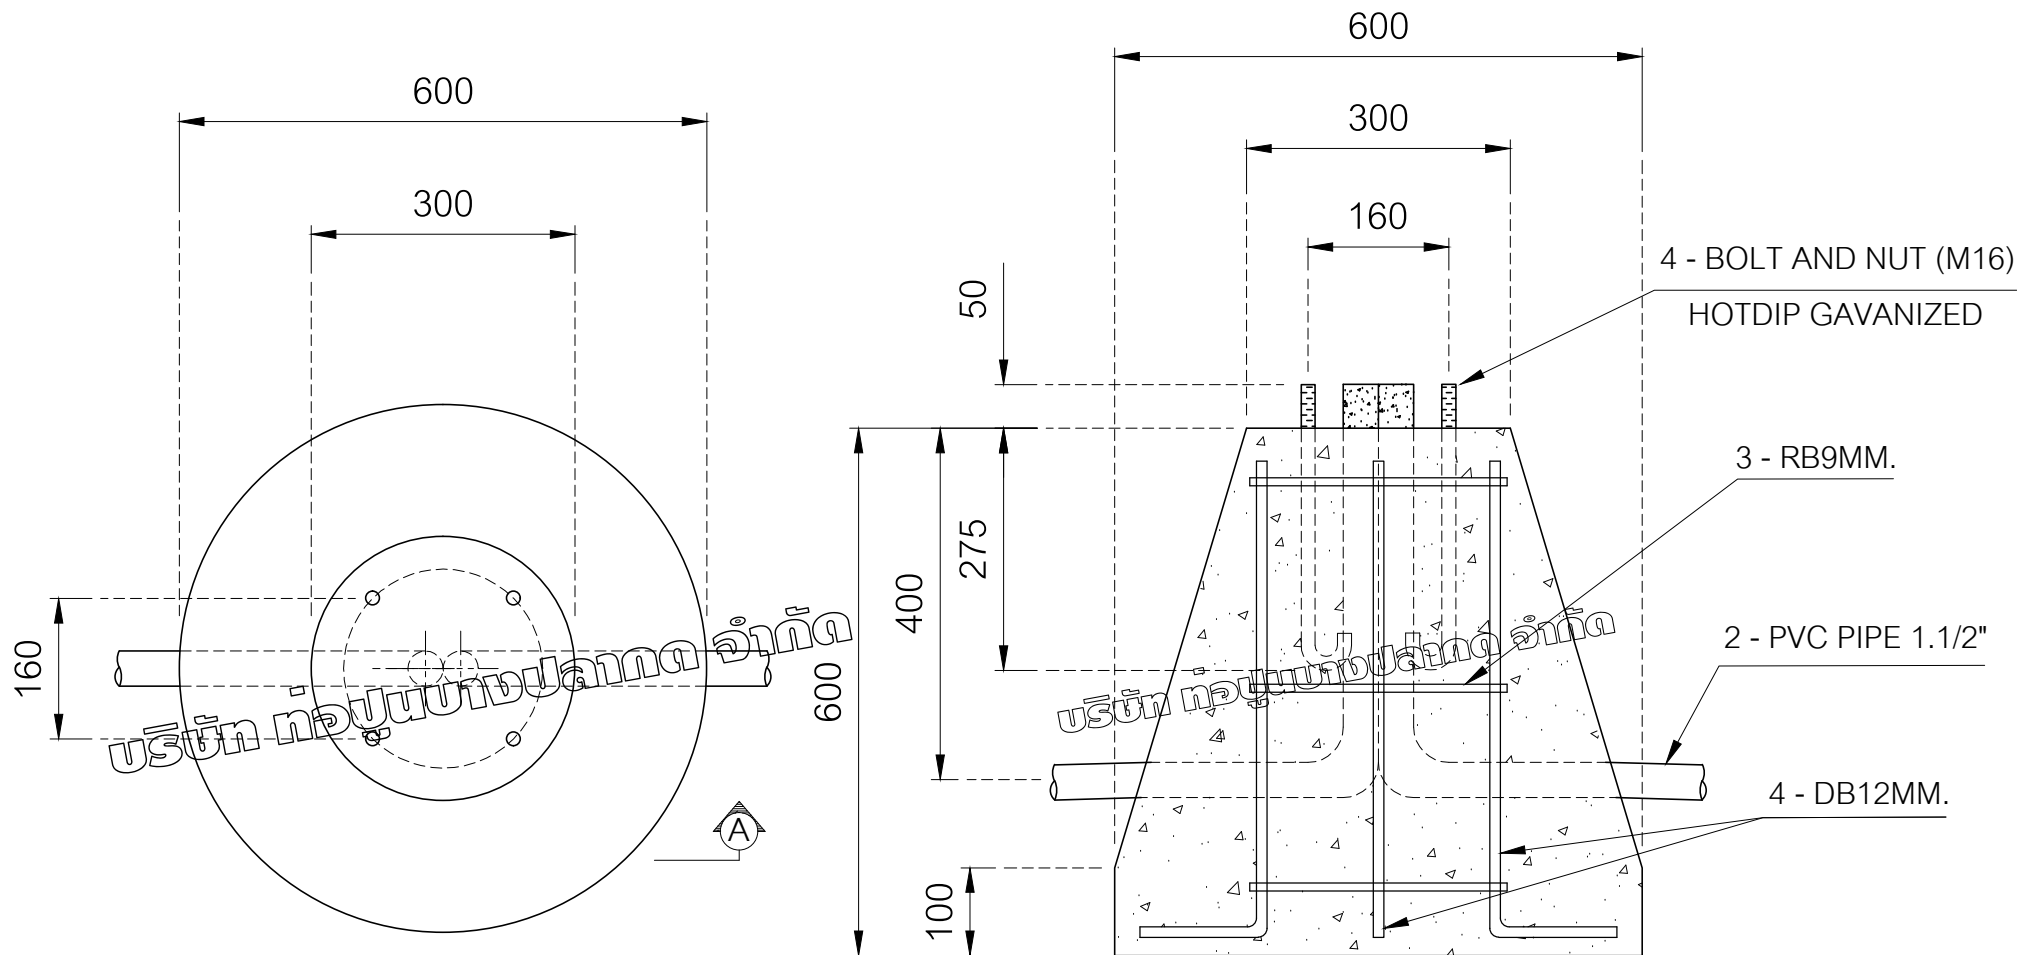

TOP VIEW

SECTION A-A

หมายเหตุ อาจมีความคลาดเคลื่อน $\pm 5\text{mm}$. UNT : MM.



BPK PRECAST CONCRETE

บริษัท ท่อปูนบางปลากระดี่ จำกัด
BANGPLAKHOD CONCRETE PIPES CO.,LTD.
96 ม.11 ถ.สุขสวัสดิ์ ต.ในคลองบางปลากด อ.พระสมุทรเจดีย์ จ.สมุทรปราการ 10290
โทร.0 - 2425 - 8178, 0 - 2425 - 8757, 0 - 2815 - 6346 - 7 โทรสาร. 0 - 2425-8758
WWW.BPKCONCRETE.COM

PROJECT :

TITLE :

ฐานเสาไฟฟ้า สำเร็จรูป (ทรงกรวยหัวตัด)
(Lighting pole Foundation) 300x600x600

SCALE : 1:8

SHEET NO :
LPF
300x600x600