

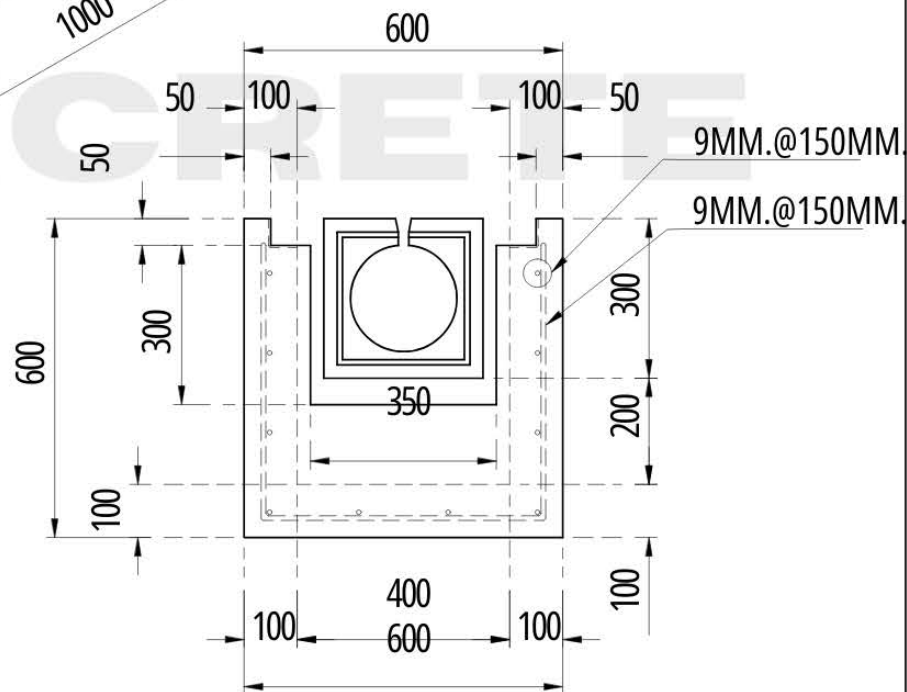
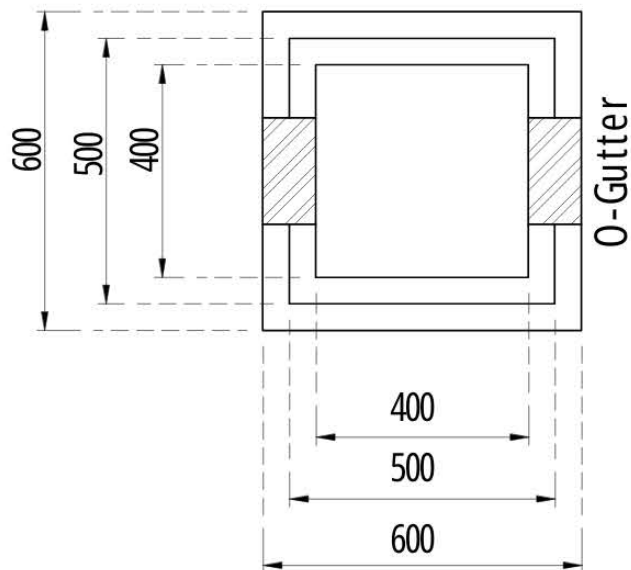
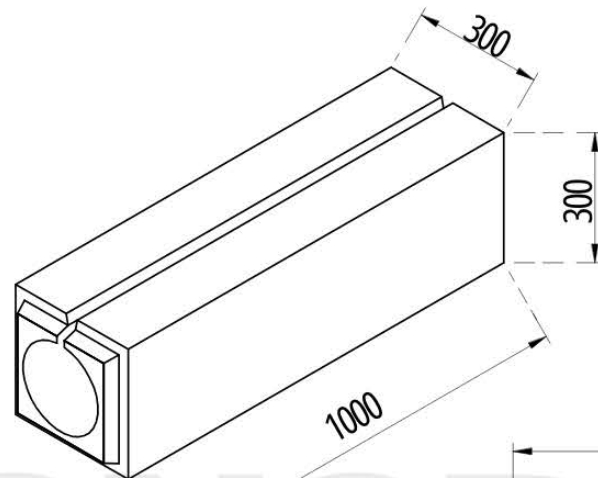


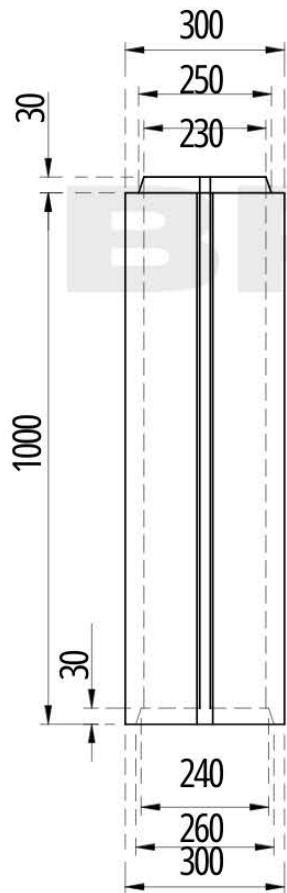

หมายเหตุ อาจมีความคลาดเคลื่อน $\pm 10\text{mm}$. UNT : MM.

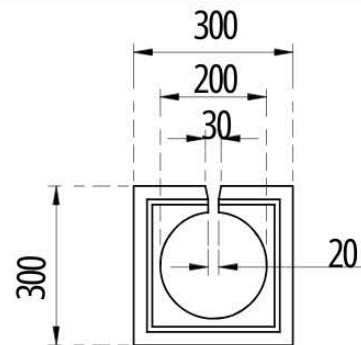

BPK PRECAST CONCRETE

บริษัท ท่อปูนบางปลากรด จำกัด
BANGPLAKHOD CONCRETE PIPES CO.,LTD.
96 ม.11 .ถ.สุขสวัสดิ์ ต.ในคลองบางปลากด อ.พระสมุทรเจดีย์ จ.สมุทรปราการ
โทร.0-2425-8178, 0-2425-8757, 0-2815-6346-7 10290
WWW.BPKCONCRETE.CO.TH

PROJECT :

TITLE : O-gutter $\varnothing 200 \times 200 \times 1000\text{MM}$. พร้อมบ่อพัก

SCALE : 1:14

SHEET NO.:
04/07/2568