

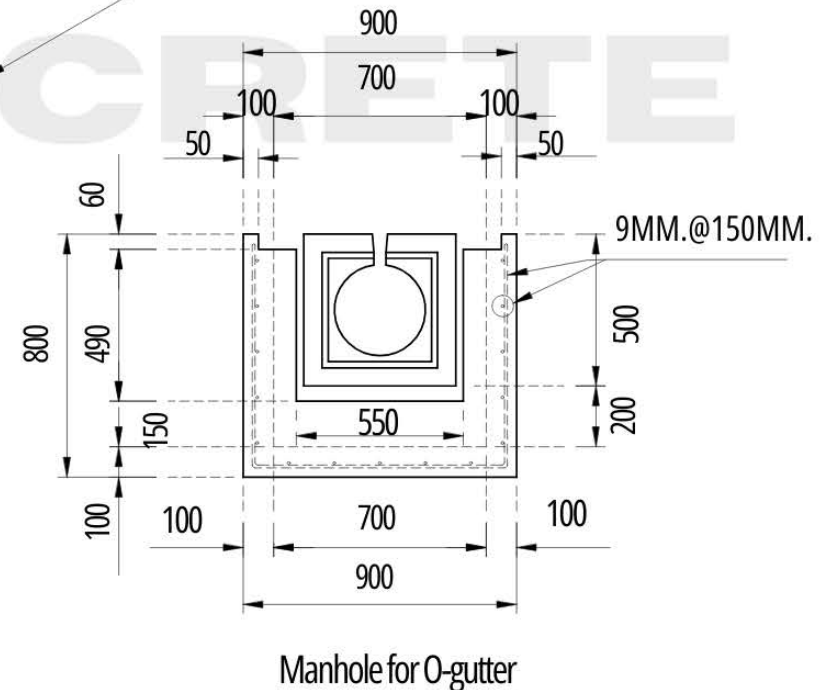
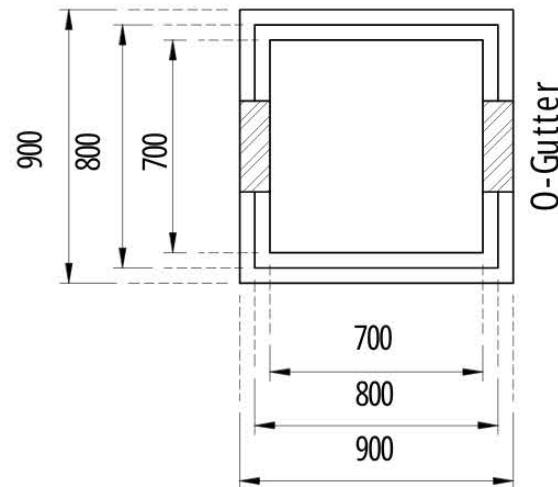
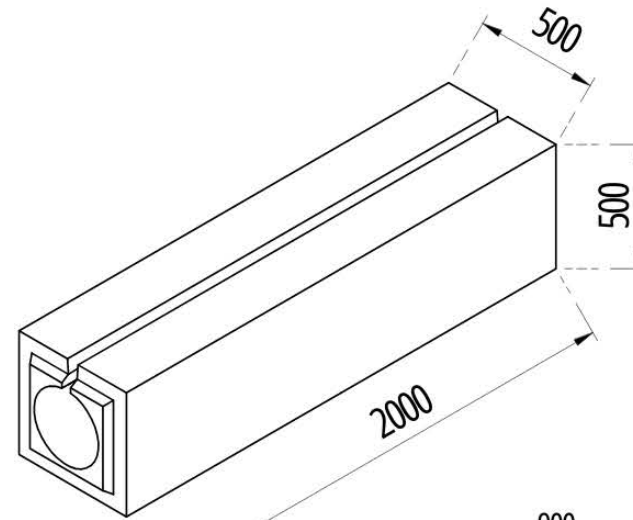


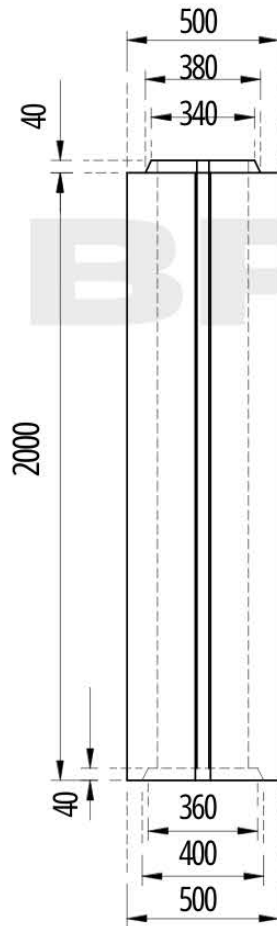

หมายเหตุ อาจมีความคลาดเคลื่อน $\pm 10\text{mm}$. UNT : MM.

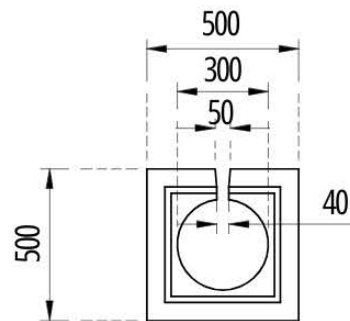

BPK PRECAST CONCRETE

บริษัท ก่อปูนบางปลาภค จำกัด
BANGPLAKHOD CONCRETE PIPES CO.,LTD.

96 ม.11 ถนนสุขุมวิท ต.ในคลองบางปลากด อ.พระสมุทรเจดีย์ จ.สมุทรปราการ 10290
โทร.0-2425-8178, 0-2425-8757, 0-2815-6346-7 โทรสาร.0-2425-8758
WWW.BPKCONCRETE.CO.TH

PROJECT :

TITLE : O-Gutter $\varnothing 300 \times 300 \times 2000\text{MM}$. พร้อมบ่อพัก

SCALE : 1:24

SHEET NO.:

04/07/2568