



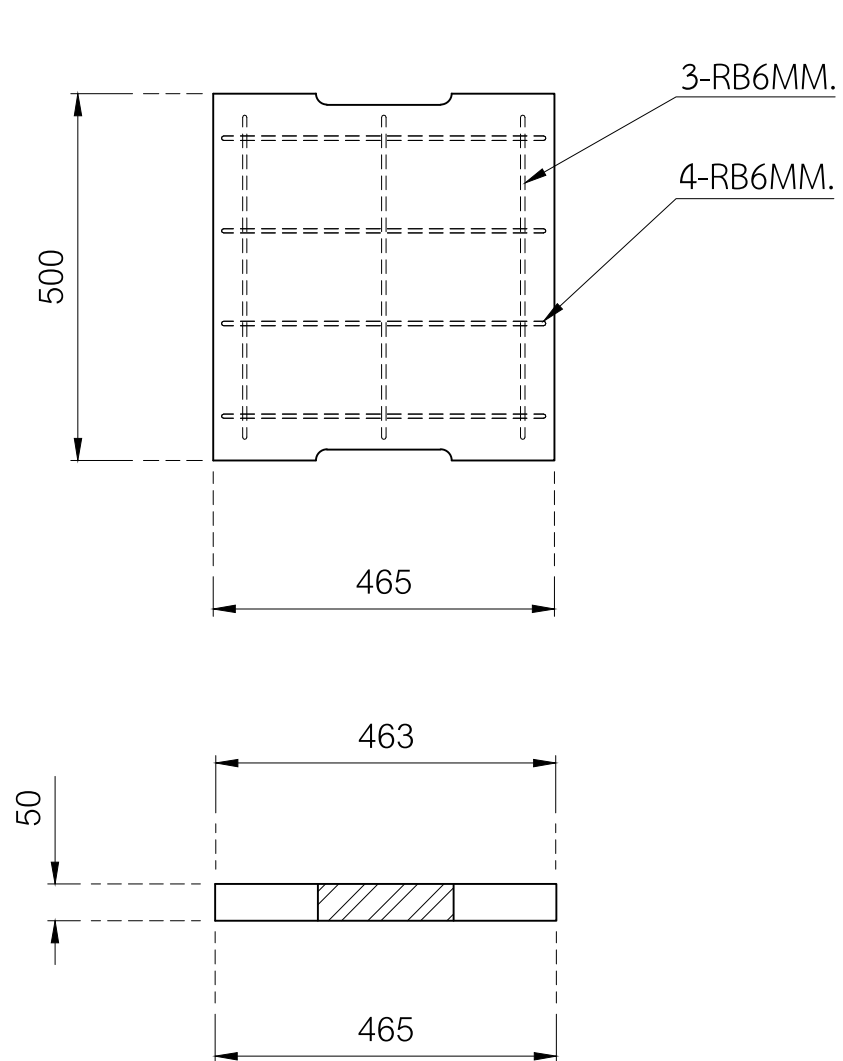

ฝาปิดรางแบบเรียบ
CS 405

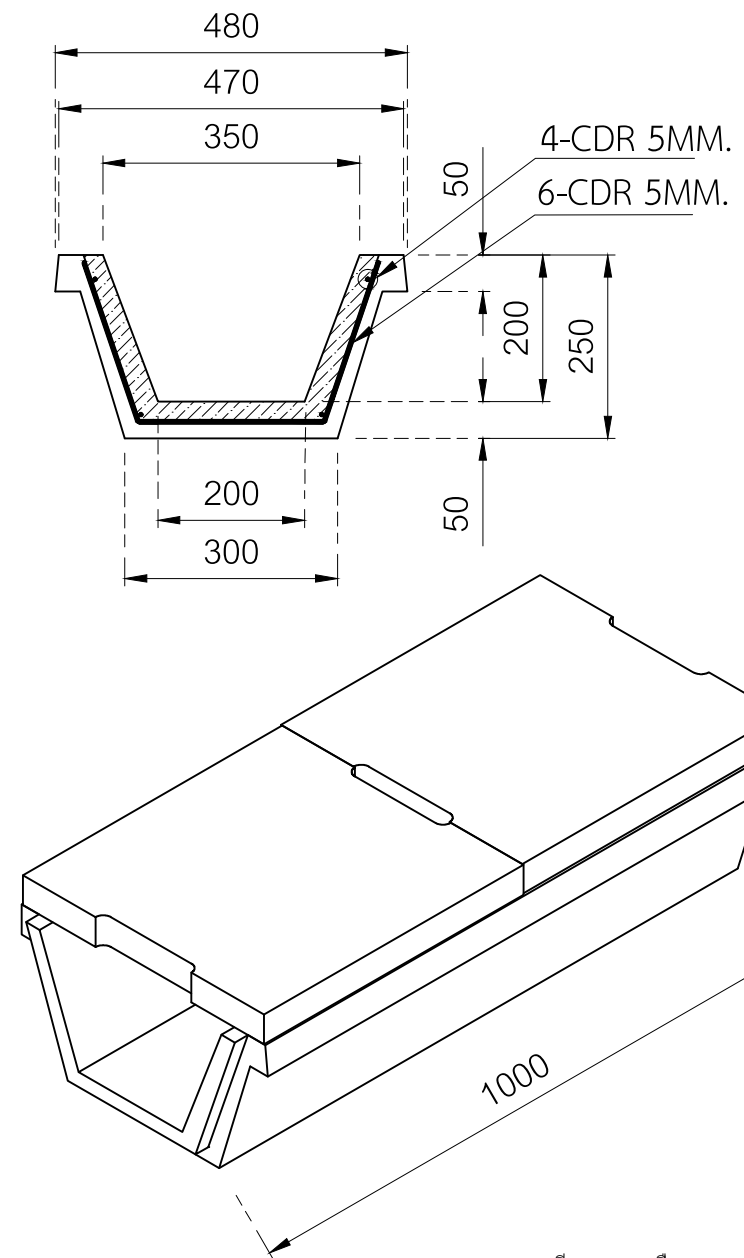

หมายเหตุ อาจมีความคลาดเคลื่อน $\pm 5\text{mm}$.

UNT : MM.



BPK PRECAST CONCRETE

บริษัท ท่อปูนบางปลาгод จำกัด
BANGPLAKHOD CONCRETE PIPES CO.,LTD.
96 ม.11 ถ.สุขสวัสดิ์ ต.ในคลองบางปลากด อ.พระสมุทรเจดีย์ จ.สมุทรปราการ 10290
โทร.0 - 2425 - 8178, 0 - 2425 - 8757, 0 - 2815 - 6346 - 7 โทรสาร. 0 - 2425-8758
WWW.BPKCONCRETE.COM

PROJECT :

TITLE :

รางคางหมูสำหรับระบายน้ำ UV 200x350x1000MM.

SCALE : 1:10

SHEET NO. :

02/05/2568