

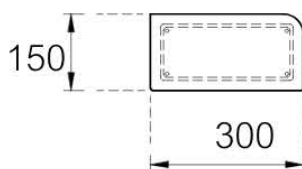


ฐานรองตู้คอนเทนเนอร์

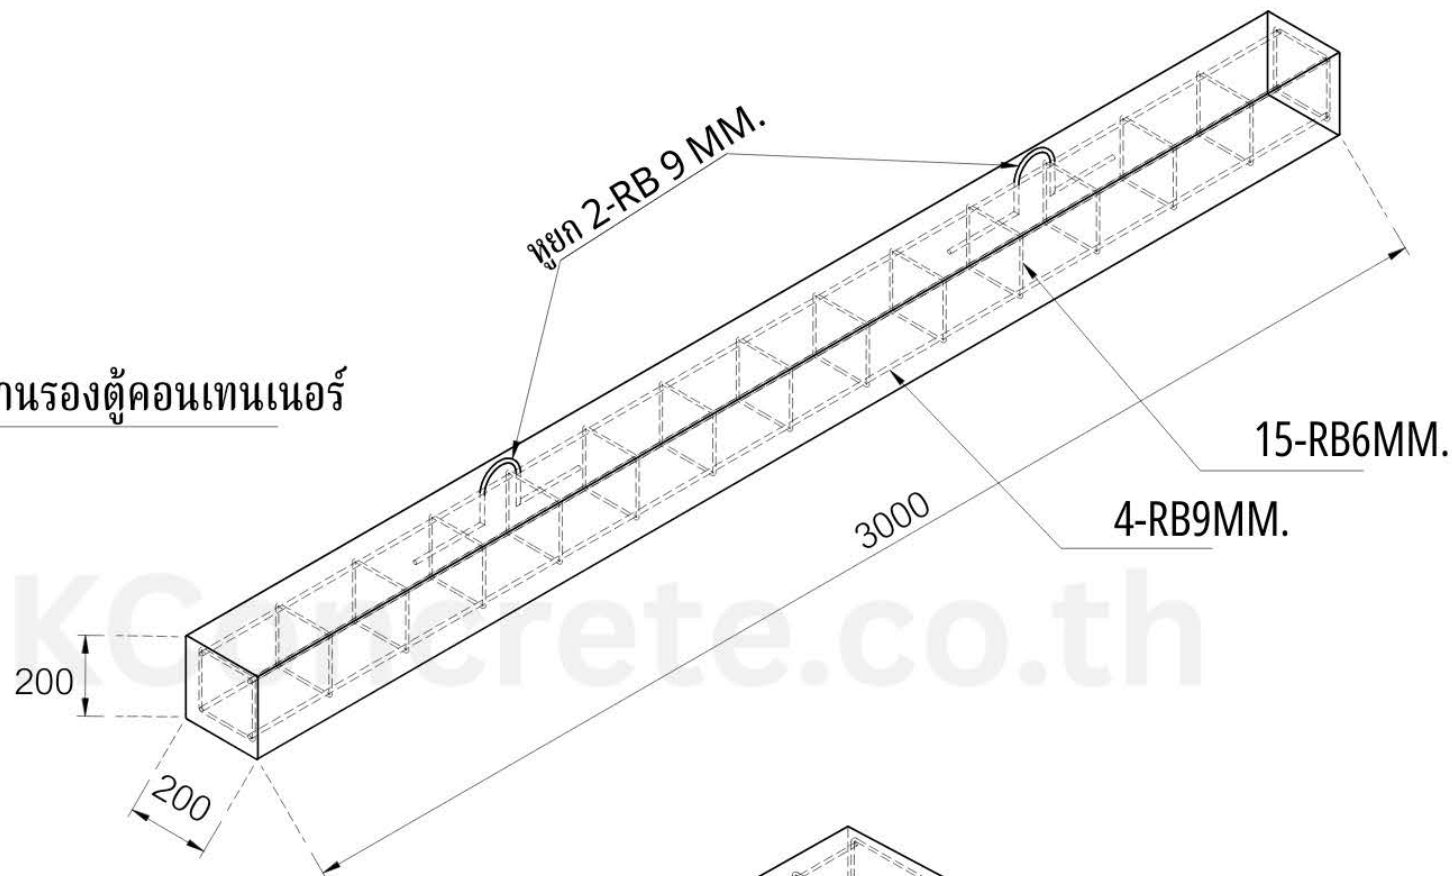

ขอบคันหินทรงมนใหญ่

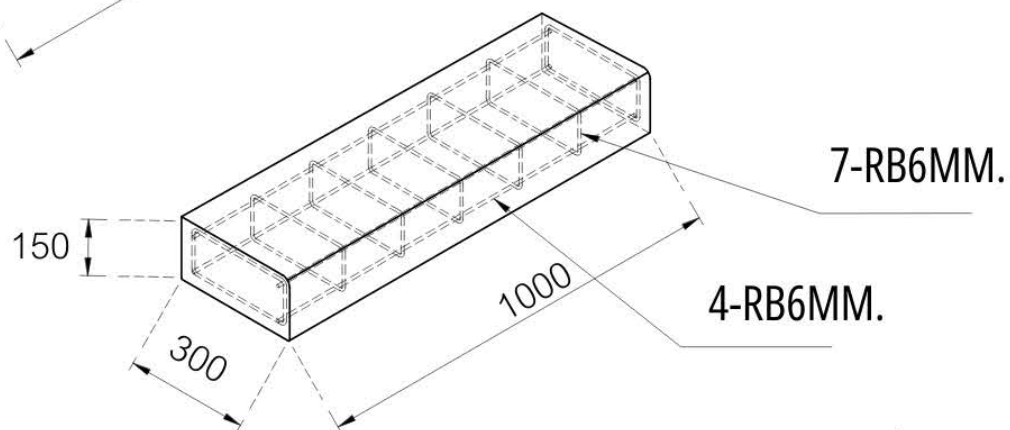

หมายเหตุ อาจมีความคลาดเคลื่อน ± 5 mm.

UNT : MM.



BPK PRECAST CONCRETE

บริษัท ท่อปูนบางปลาгод จำกัด
BANGPLAKHOD CONCRETE PIPES CO.,LTD.
ถ.สุขสวัสดิ์ ต.ในคลองบางปลากด อ.พระสมุทรเจดีย์ จ.สมุทรปราการ 10290
โทร.0 - 2818-9292,0-2816-6346 โทรสาร 0-2425-8758
WWW.BPKCONCRETE.CO.TH

PROJECT :

SCALE : 1:14

TITLE :

SHEET NO.:

20/06/2568