


นั่งร้านลิ้มล็อก

Ring Lock System

นั่งร้านลิ้มล็อกประกอบด้วย

- Vertical Stand/w Spigot HDG เสาตั้ง
- Ledger HDG (HORIZONTAL) คานนอน
- Diagonal Bracing HDG (BRACE) เสาทแยง
- Sub Vertical HDG เสาเสริมความสูง
- Spigot W/Spring Pin HDG ข้อต่อ
- U-Head | Jack-Base (HOLLOW) ยูเฮด-แจ็กเบส(กลวง)
- Walking Panel (Pre-Gal) แผ่นทางเดิน
- Steel Stair Pre-Gal บันไดนั่งร้าน
- Handrail ราวบันได

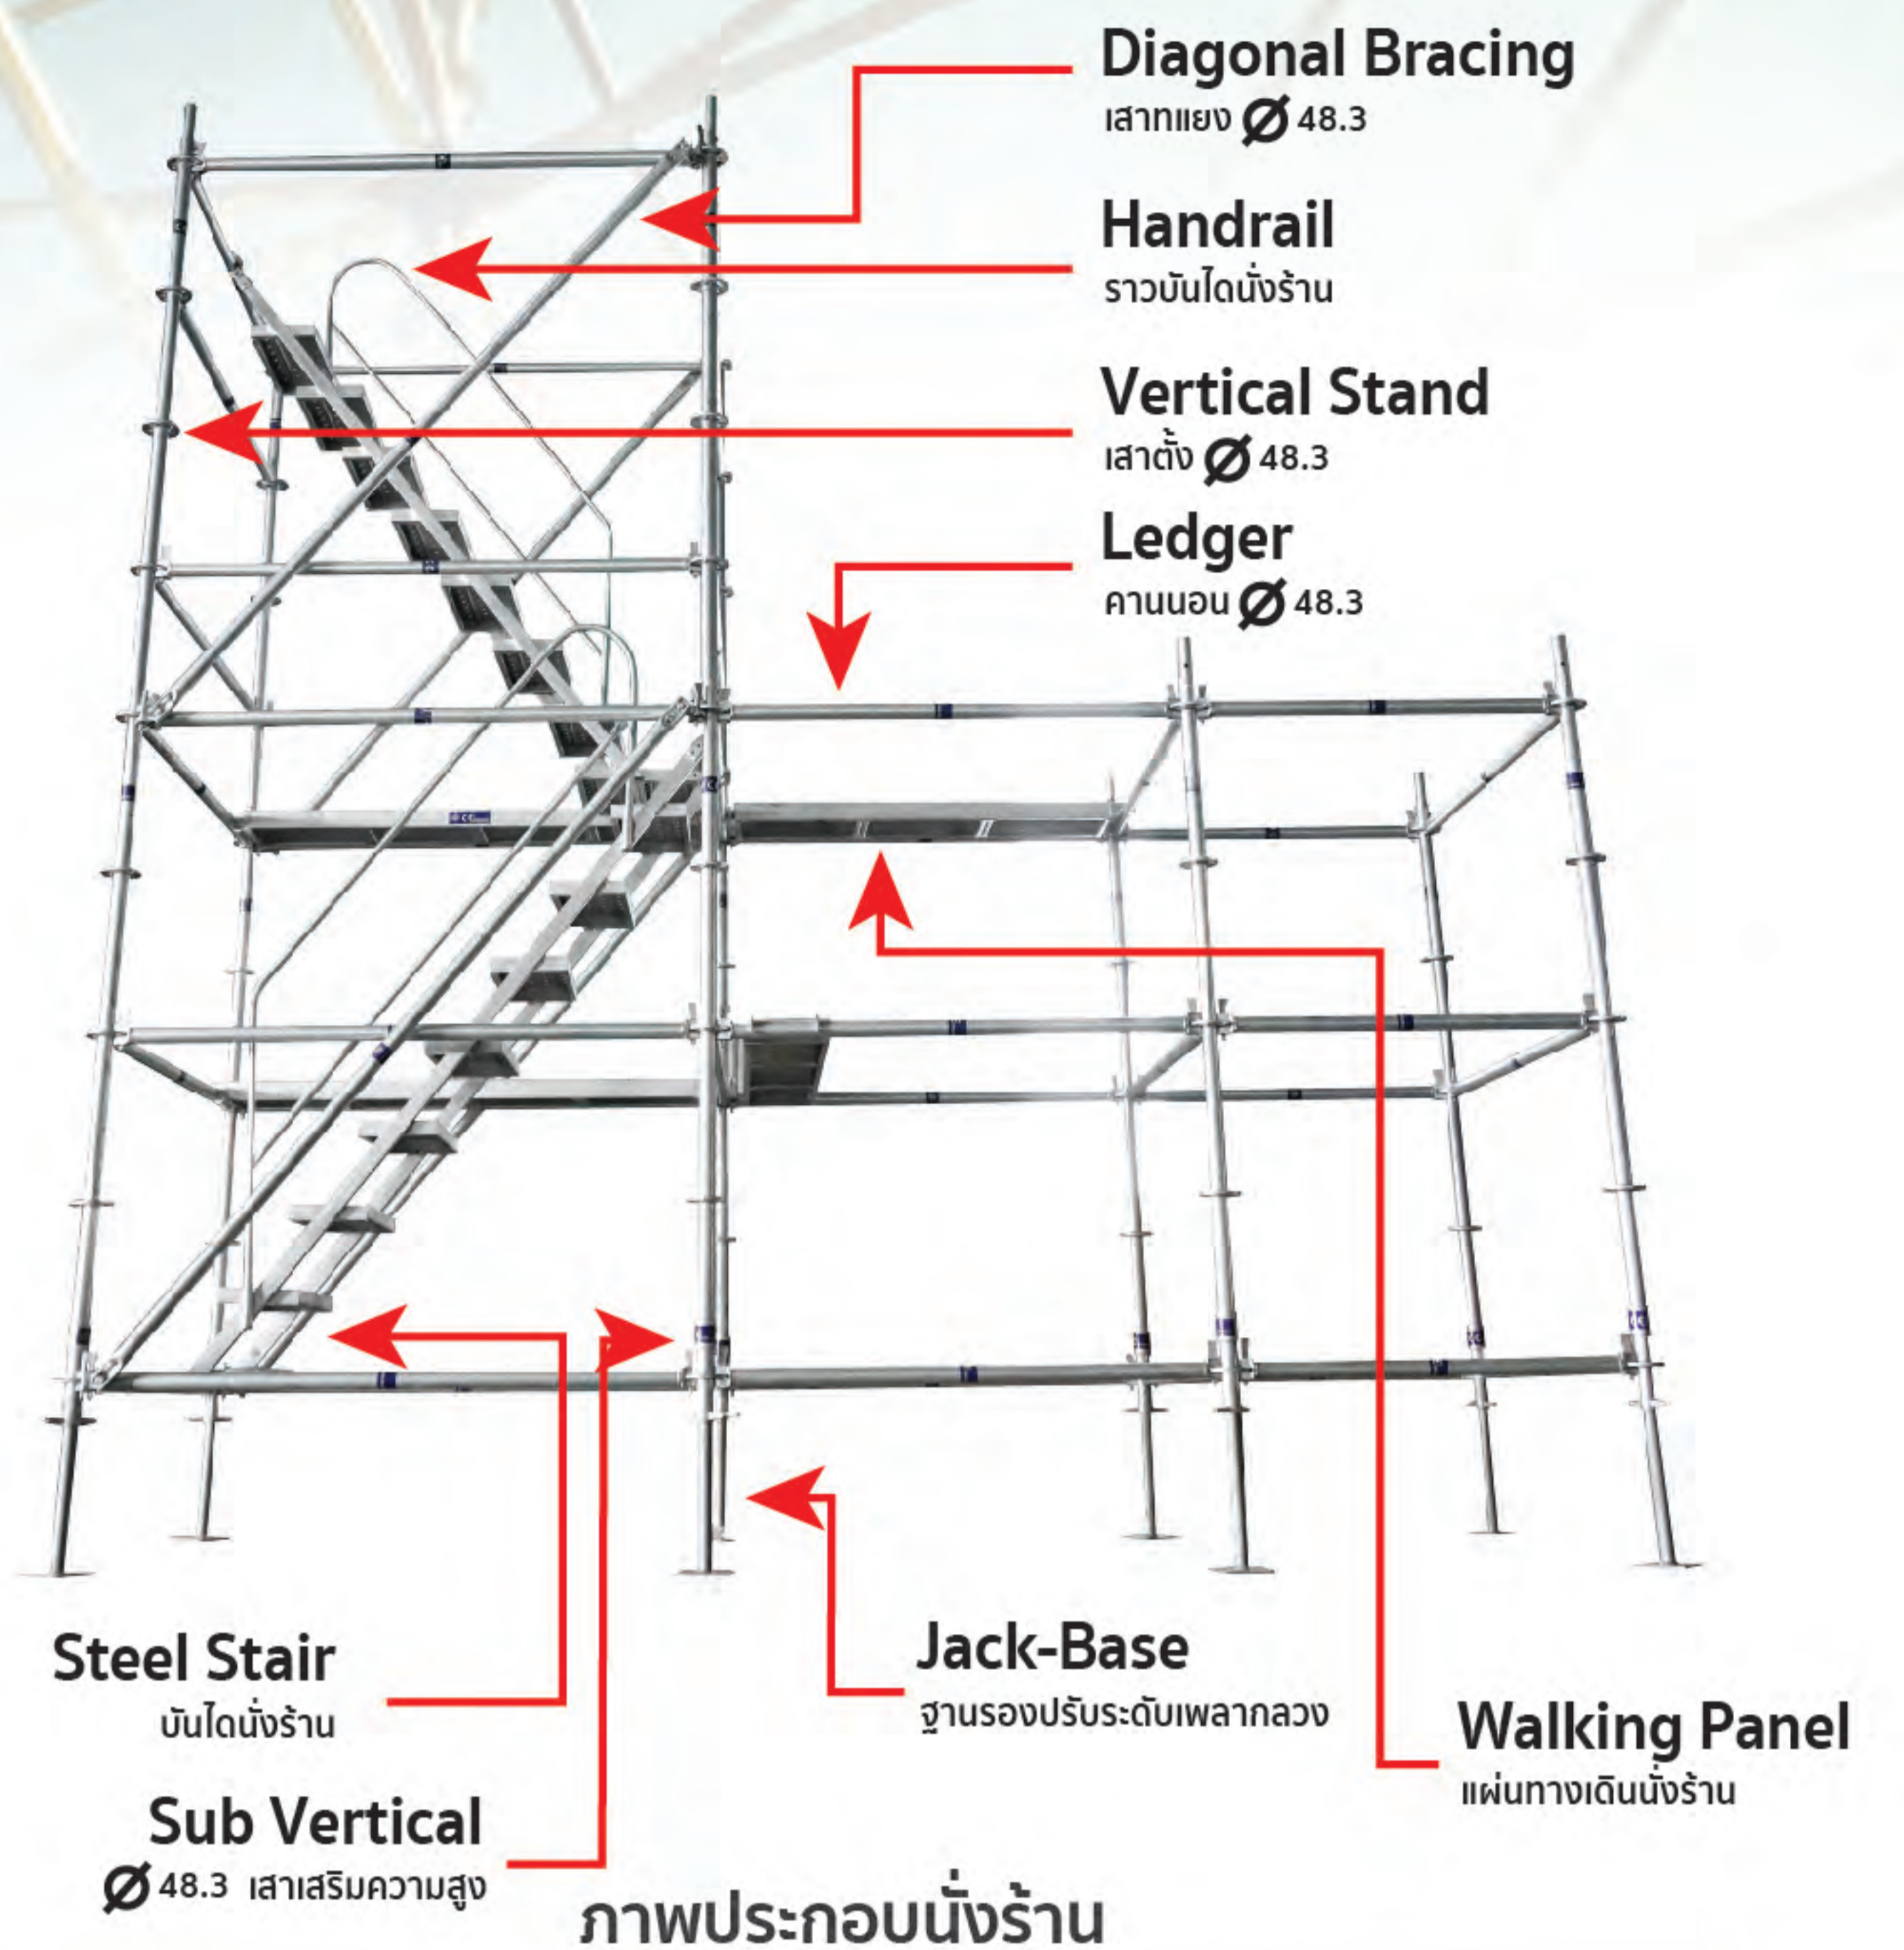

Vertical Stand/w Spigot HDG (VERTICAL) เสาตั้ง



48.3x3.25x1000 mm
48.3x3.25x1500 mm
48.3x3.25x2000 mm

Ledger HDG (HORIZONTAL) คานนอน



48.3x2.75x900 mm
48.3x2.75x1200 mm
48.3x2.75x1500 mm
48.3x2.75x1800 mm

Diagonal Bracing HDG (BRACE) เสาทแยง



48.3x2.75x L1200 X H2000mm
48.3x2.75x L1500 X H2000mm
48.3x2.75x L1800 X H2000mm

Sub Vertical HDG



เสาเสริมความสูง
48.3x3.25x350 mm

Spigot W/Spring Pin HDG



น็อตตัวผู้+น็อตตัวเมีย

ข้อต่อ 38x2.75mm.
Vertical Stand ขนาดท่อ 48.3mm.

U-Head | Jack-Base (HOLLOW)




ฐานรองปรับระดับ เพลากลวง

U-Head 38x4x600
150x150x5mm.
Jack-Base 38x4x600
150x150x50x5mm.

Walking Panel (Pre-Gal)

แผ่นทางเดินนั่งร้านลิ้มล็อก

ขนาด 265x1500mm
ขนาด 265x1800mm
ขนาด 550x1800mm

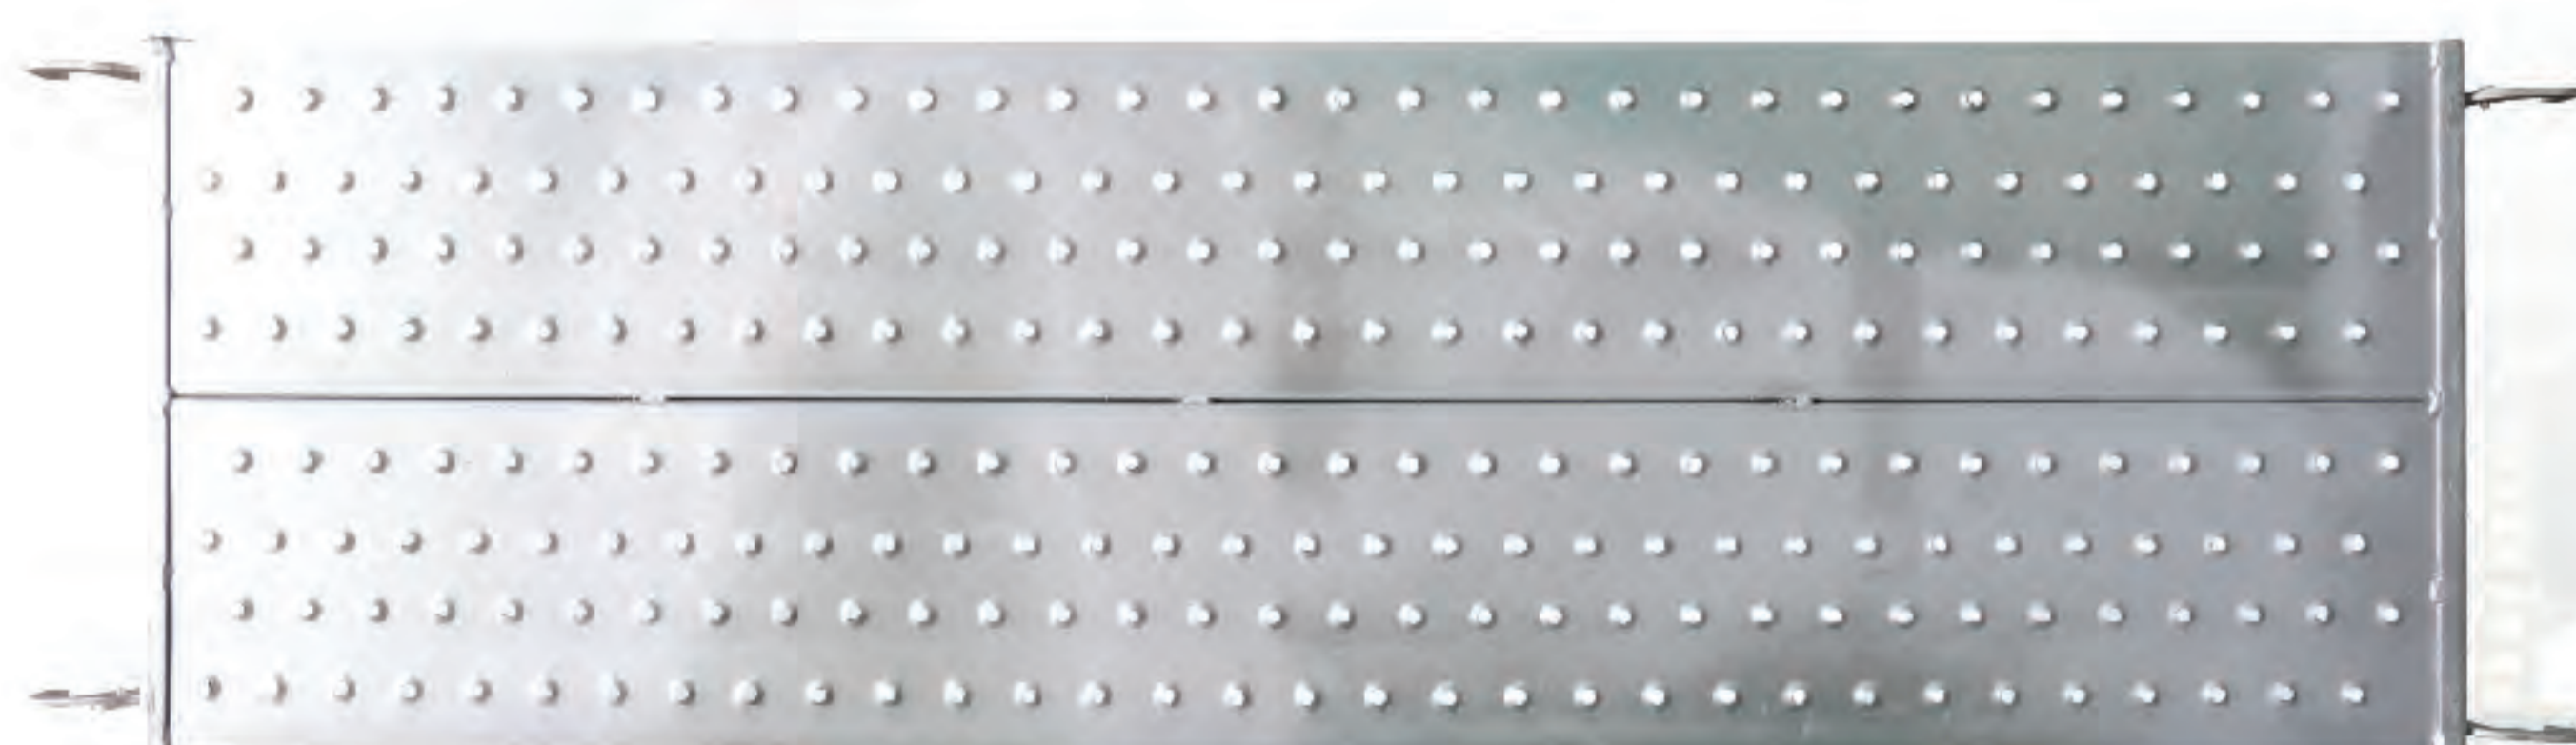

Steel Stair Pre-Gal

บันไดนั่งร้าน

Ringlock W530 X L1800 X H2000 mm Pre-Gal



Handrail

ราวบันไดนั่งร้าน



**สินค้าตัวอย่างเท่านั้น ต้องการสินค้าเพิ่มเติมหรือรายละเอียด
ติดต่อฝ่ายขาย เพื่อรับบริการบริการโดยตรง